


PROFIL PODŁUŻNY ODCINKA A-B-C

skala 1:100:100

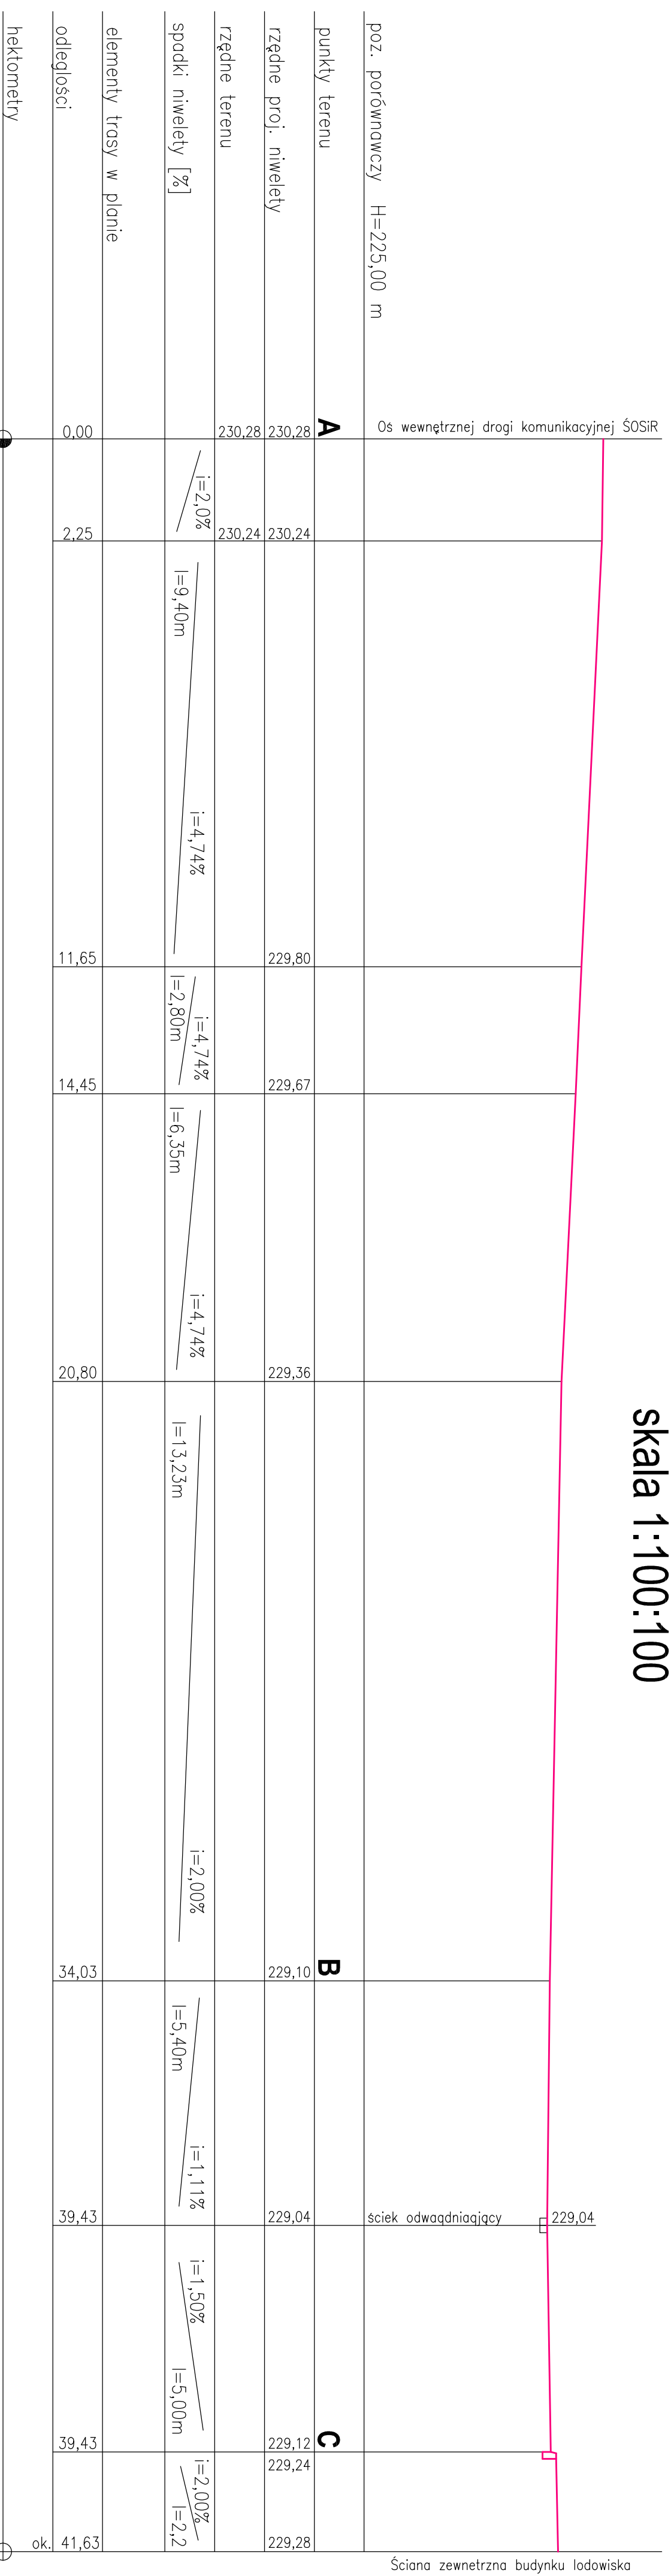

„A”
POCZĄTEK A-B-C
Hm=0+0,00

KONIEC ODCINKA A-B-C
Hm=0+41,63

ARCHIKON ROBERT KRYSIAK ul. Świerka 35, 08-100 Świerka tel: 074 45 56 600 lub 601 569 351 e-mail: biuro@archikon.pl NIP: 524-544-24-24 Regon: 140867008			
PROFIL PODŁUŻNY A-B-C			
TYTUŁ			
BUDOWA PRZEMISLI DLA SAUOCHODOW OSOBYCH WRAZ Z EGSO ODWODNIENIEM NA TERENIE SYNDYKALNEGO OSRODKA SPORTU I REKREACJI W ŚWIERKACH ULICA ŚWIERKA 35, DZ. NR 3154/08R/004 SPOKOJESZCZE 7A/17			
INWESTOR SYNDYKAT OSRODKÓW SPORTU I REKREACJI ul. Świerka 35, 08-100 Świerka			
DATA 08.2015	SKALA 1:500	WYKONAWCA	TRZYSTKO
ZAMÓWIENIE		TYTUŁ OPRACOWANIA	
ARCHIKON, ROBERT KRYSIAK		PROJEKT ZAGOSPODAROWANIA TERENU	
SYNDYKAT OSRODKÓW SPORTU I REKREACJI		SYNDYKAT OSRODKÓW SPORTU I REKREACJI	
PROJEKTANT	SPRAC. KONSTRUKC.	DATA	KODZIS
ROBERT KRYSIAK	68005/12	08.2015	
KODZIS		DATA	