


WIDOK BOCZNY skala 1:20

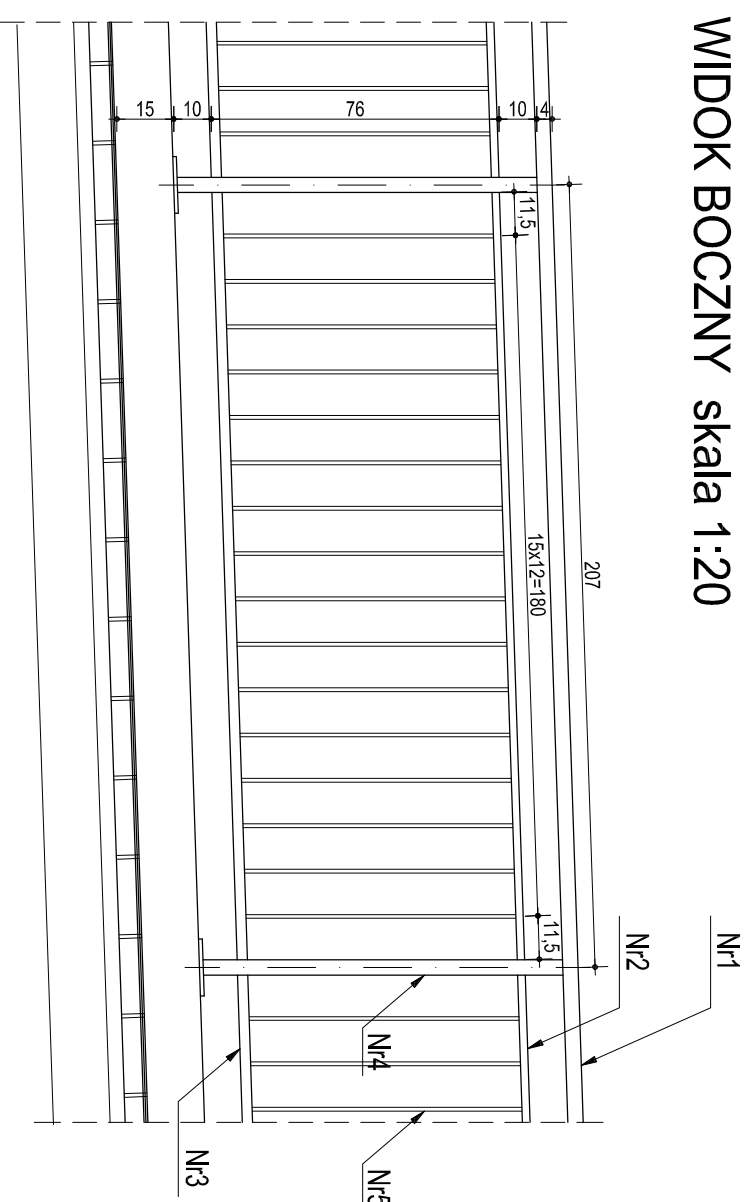

NR	Material	Ciężar	Dł elementów	Ciężar łączny
1	Profil zimnogięty kwadratowy 40x40x2	2,31	1,00	2,31
2	Kształownik zimnogięty 40x20x1,5	1,30	1,00	1,30
3	Kształownik zimnogięty 40x27x1,5	1,46	1,00	1,46
4	Profil zimnogięty kwadratowy 40x40x2	2,31	0,95	2,19
5	Pręt kwadratowy 10x10mm	0,785	5,72	4,49
Suma:				11,75

ARCHIKON

ROBERT KRYŚPIAK
58 - 100 Świdnica, ul. Armii Krajowej 29/9
tel.: 074 - 85- 20- 600 lub 604 - 560 -251, e-mail: biuro@archikon.net
NIP: 884-154-62-33, Regon: 890647666

TYTUŁ

BALUSTRADA OCHRONNA

TEMAT BUDOWA PARKINGU DLA SAMOCHODÓW OSOBOWYCH WRAZ

Z JEGO ODWODNIENIEM NA TERENIE

ŚWIDNICKIEGO OŚRODKA SPORTU I REKREACJI W ŚWIDNICY

ULICA ŚLĄSKA 35, DZ. NR 3154 OBR. 0004 ŚRÓDMIEŚCIE AM17

INWESTOR ŚWIDNICKI OŚRODEK SPORTU I REKREACJI

ul. Śląska 35, 58-100 Świdnica

DATA	SKALA	NR RYSUNKU
08.2015	1:20	K-08

JEDNOSTKA PROJEKTOWA
ARCHIKON ROBERT KRYŚPIAK
ŚWIDNICA, ARMII KRAJOWEJ 29/9

STADIUM OPRACOWANIA
PROJEKT ZAGOSPODAROWANIA TERENU

ZESPÓŁ PROJEKTOWY	SPEC. / NR UPRAWNIEN	DATA	PODPIS
PROJEKTANT MGR INŻ. ROBERT KRYSIAK	SPEC. KONSTR.-BUD. 66/DOŚ/12	08.2015	