

Kompozycja: Mapowy

Skala 1:500

(UKI. 2000 strona 5 (1


Obiekty na mapie

Wyczyść ustawienia warstw

ukł. wys.: EVRS 2007(EVRF2007)

- Ewidencja Gruntów i Budowl
- Adresy - EMUIA
- Sytuacja i Rzeźba terenu
- Sieci uzbrojenia terenu
- Osnowa
- Mapa glebowa
- Analityczne
- GMK
- Rejestr cen nieruchomości
- Planowanie przestrzenne
- Prace geodezyjne
- Środowisko
- Sieci transportowe
- Architektura i budownictwo
- Ramki sekcyjne
- Zewnętrzne serwisy map

- Nazwy ulic
- Budynek wybudowany
- Numery działek
- Granice działek

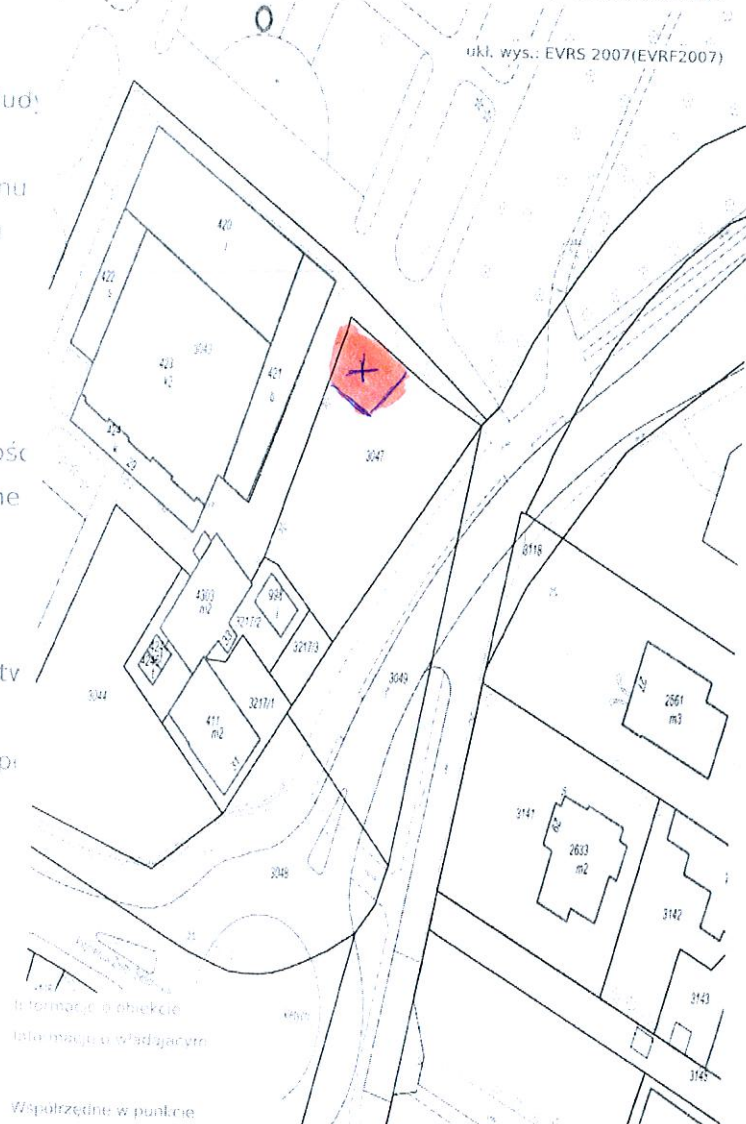

Informacje o obiekcie
Info mapy w Władzającym

Współrzędne w punkcie