



## Nastawnia oświetlenia technologicznego

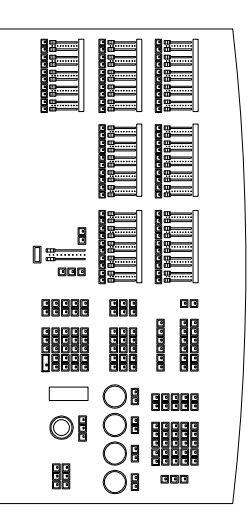


Sygnat sterujący z nastawni

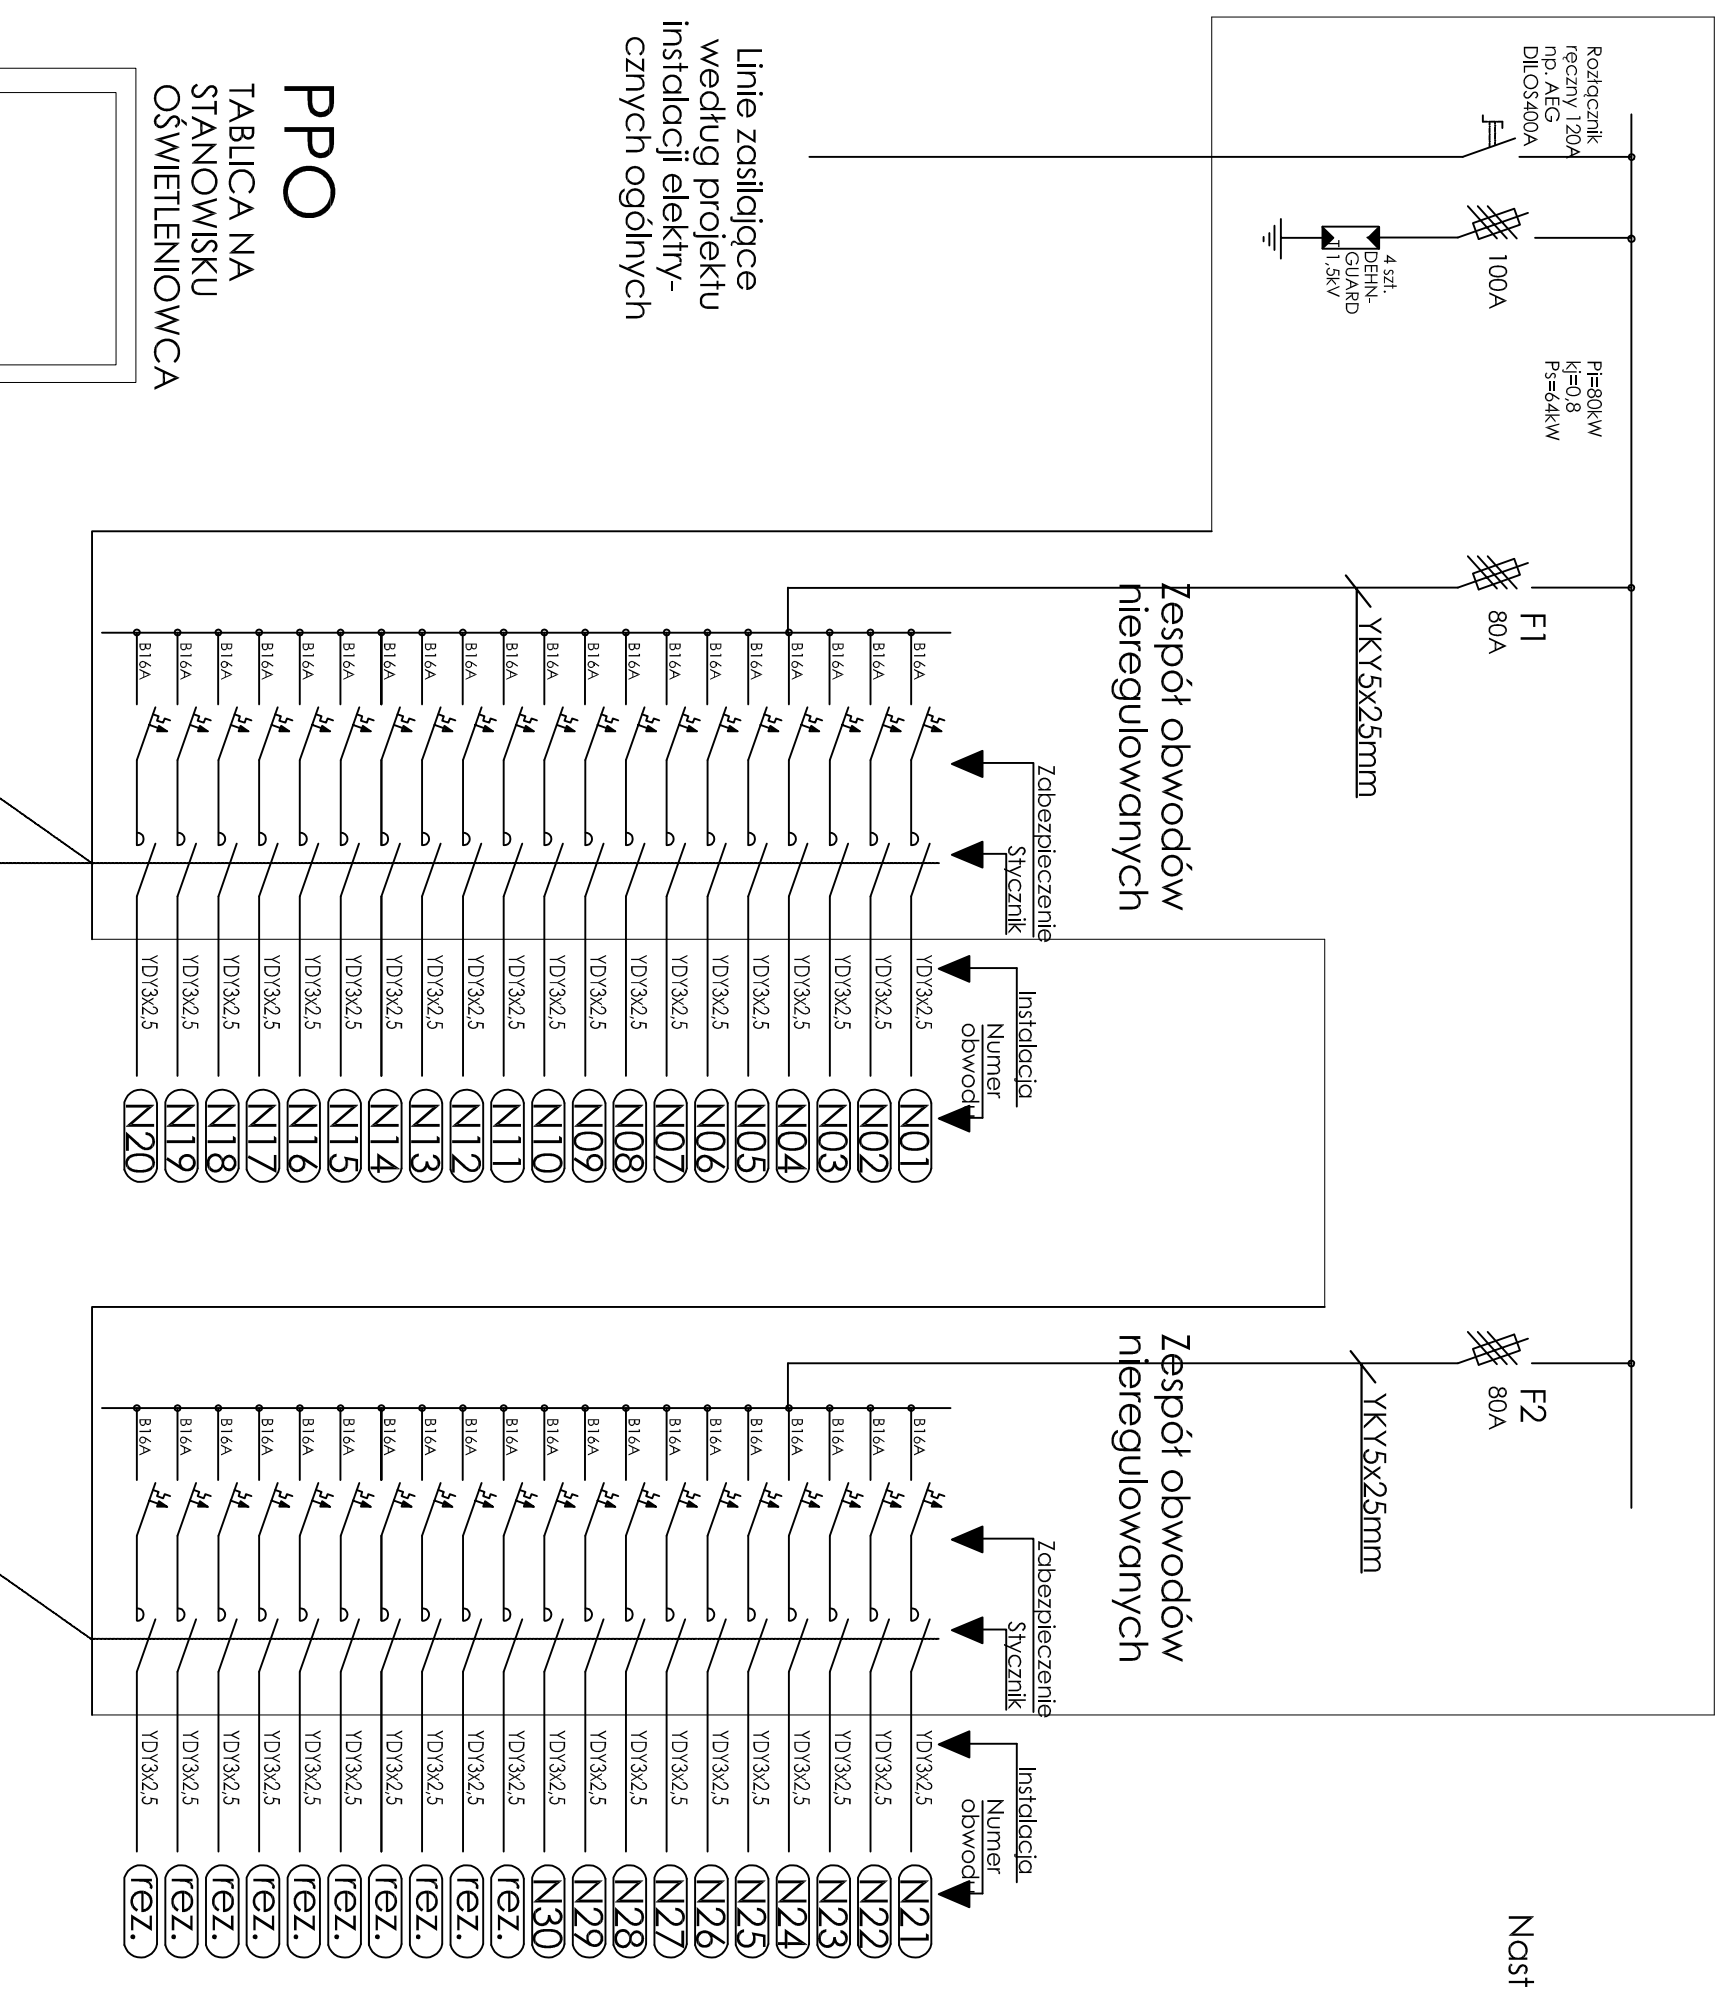

## PPO

### TABLICA NA STANOWISKU OŚWIETLENIOWCA

 

**Projekt remontu - Etap 6: remont nagłośnienia, oświetlenia i wykończenie ścian hali lodowiska. Nagłośnienie hali lodowiska**

Investor  
**Świdnicki Ośrodek Sportu i Rekreacji**  
ul. Śląska 35  
58-100 Świdnica

Stadium  
**PROJEKT BUDOWLANO - WYKONAWCZY**

Rysunek  
Oświetlenie technologiczne lodowiska - schemat tablicy RO1

Skala  
-  
Nr rys.: **AK\_02**  
MARZEC 2016

Architektura i Konstrukcja

Pracownik	Projektant	Pracownik	Pracownik
Opis	Opis	Opis	Opis