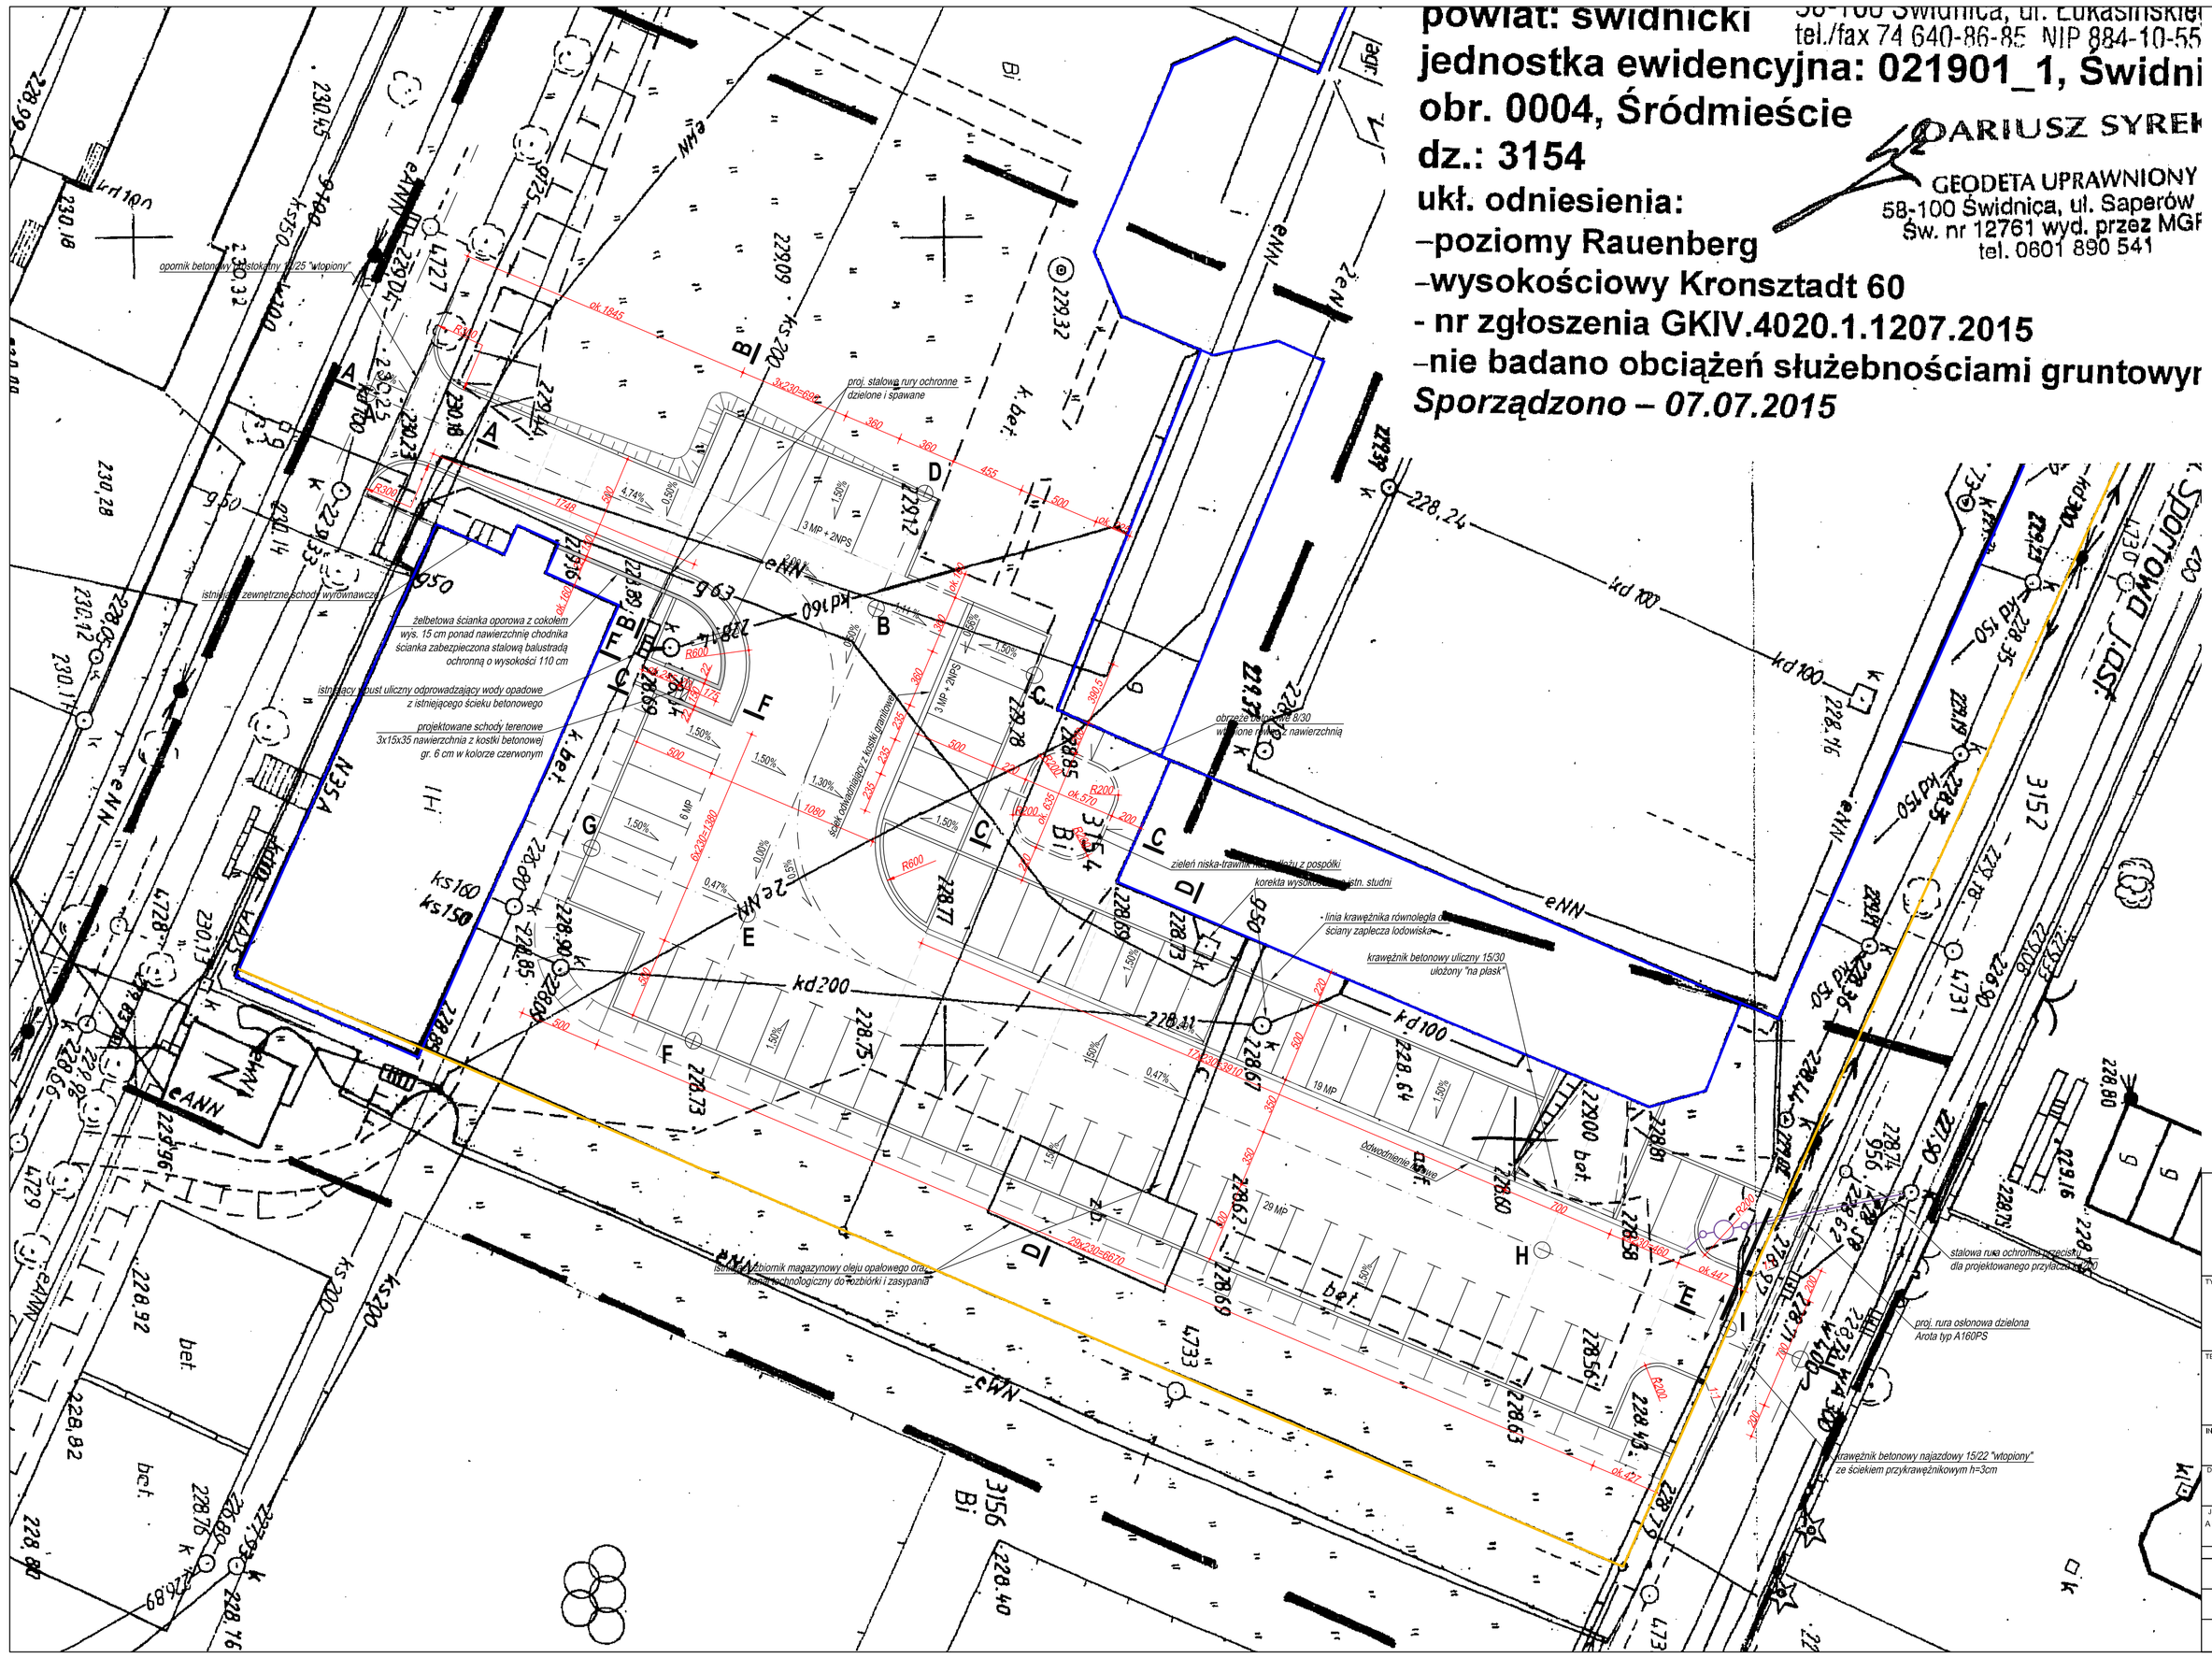
powiat: świdnicki
jednostka ewidencyjna: 021901_1, Świdni
obr. 0004, Śródmieście
dz.: 3154
ukł. odniesienia:
–poziomy Rauenberg
–wysokościowy Kronsztadt 60
- nr zgłoszenia GKIV.4020.1.1207.2015
–nie badano obciążeń służebnościami gruntowyr
Sporządzono – 07.07.2015
58-100 Świdnica, ul. Łukasińskie
tel./fax 74 640-86-85 NIP 884-10-55
DARIUSZ SYREK
GEODETA UPRAWNIONY
58-100 Świdnica, ul. Saperów
Św. nr 12761 wyd. przez MGF
tel. 0601 890 541
ARCHIKON
ROBERT KRYŚPIAK
58 - 100 Świdnica, ul. Armii Krajowej 29/9
tel.: 074 - 85- 20- 600 lub 604 - 560 -251, e-mail: biuro@archikon.net
NIP: 884-154-62-33, Regon: 890647666
TYTUŁ
PLANSZA POMIAROWA
TEMAT
BUDOWA PARKINGU DLA SAMOCHODÓW OSOBOWYCH WRAZ
Z JEGO ODWODNIENIEM NA TERENIE
ŚWIDNICKIEGO OŚRODKA SPORTU I REKREACJI W ŚWIDNICY
ULICA ŚLĄSKA 35, DZ. NR 3154 OBR. 0004 ŚRÓDMIEŚCIE AM17
INWESTOR
ŚWIDNICKI OŚRODEK SPORTU I REKREACJI
ul. Śląska 35, 58-100 Świdnica
DATA 08.2015
SKALA 1:250
NR RYSUNKU PZT-02
JEDNOSTKA PROJEKTOWA
ARCHIKON ROBERT KRYŚPIAK
ŚWIDNICA, ARMII KRAJOWEJ 29/9
STADIUM OPRACOWANIA
PROJEKT WYKONAWCZY
ZESPÓŁ PROJEKTOWY
PROJEKTANT
mgr inż. ARCH.
ROBERT KRYŚPIAK
SPEC. / NR UPRAWNIEŃ
SPEC. ARCHITEKTONI.
57/DSOKK/2012
DATA
08.2015
PODPIS