


PROFIL PODŁUŻNY ODCINKA F-E-B-D

skala 1:100:100

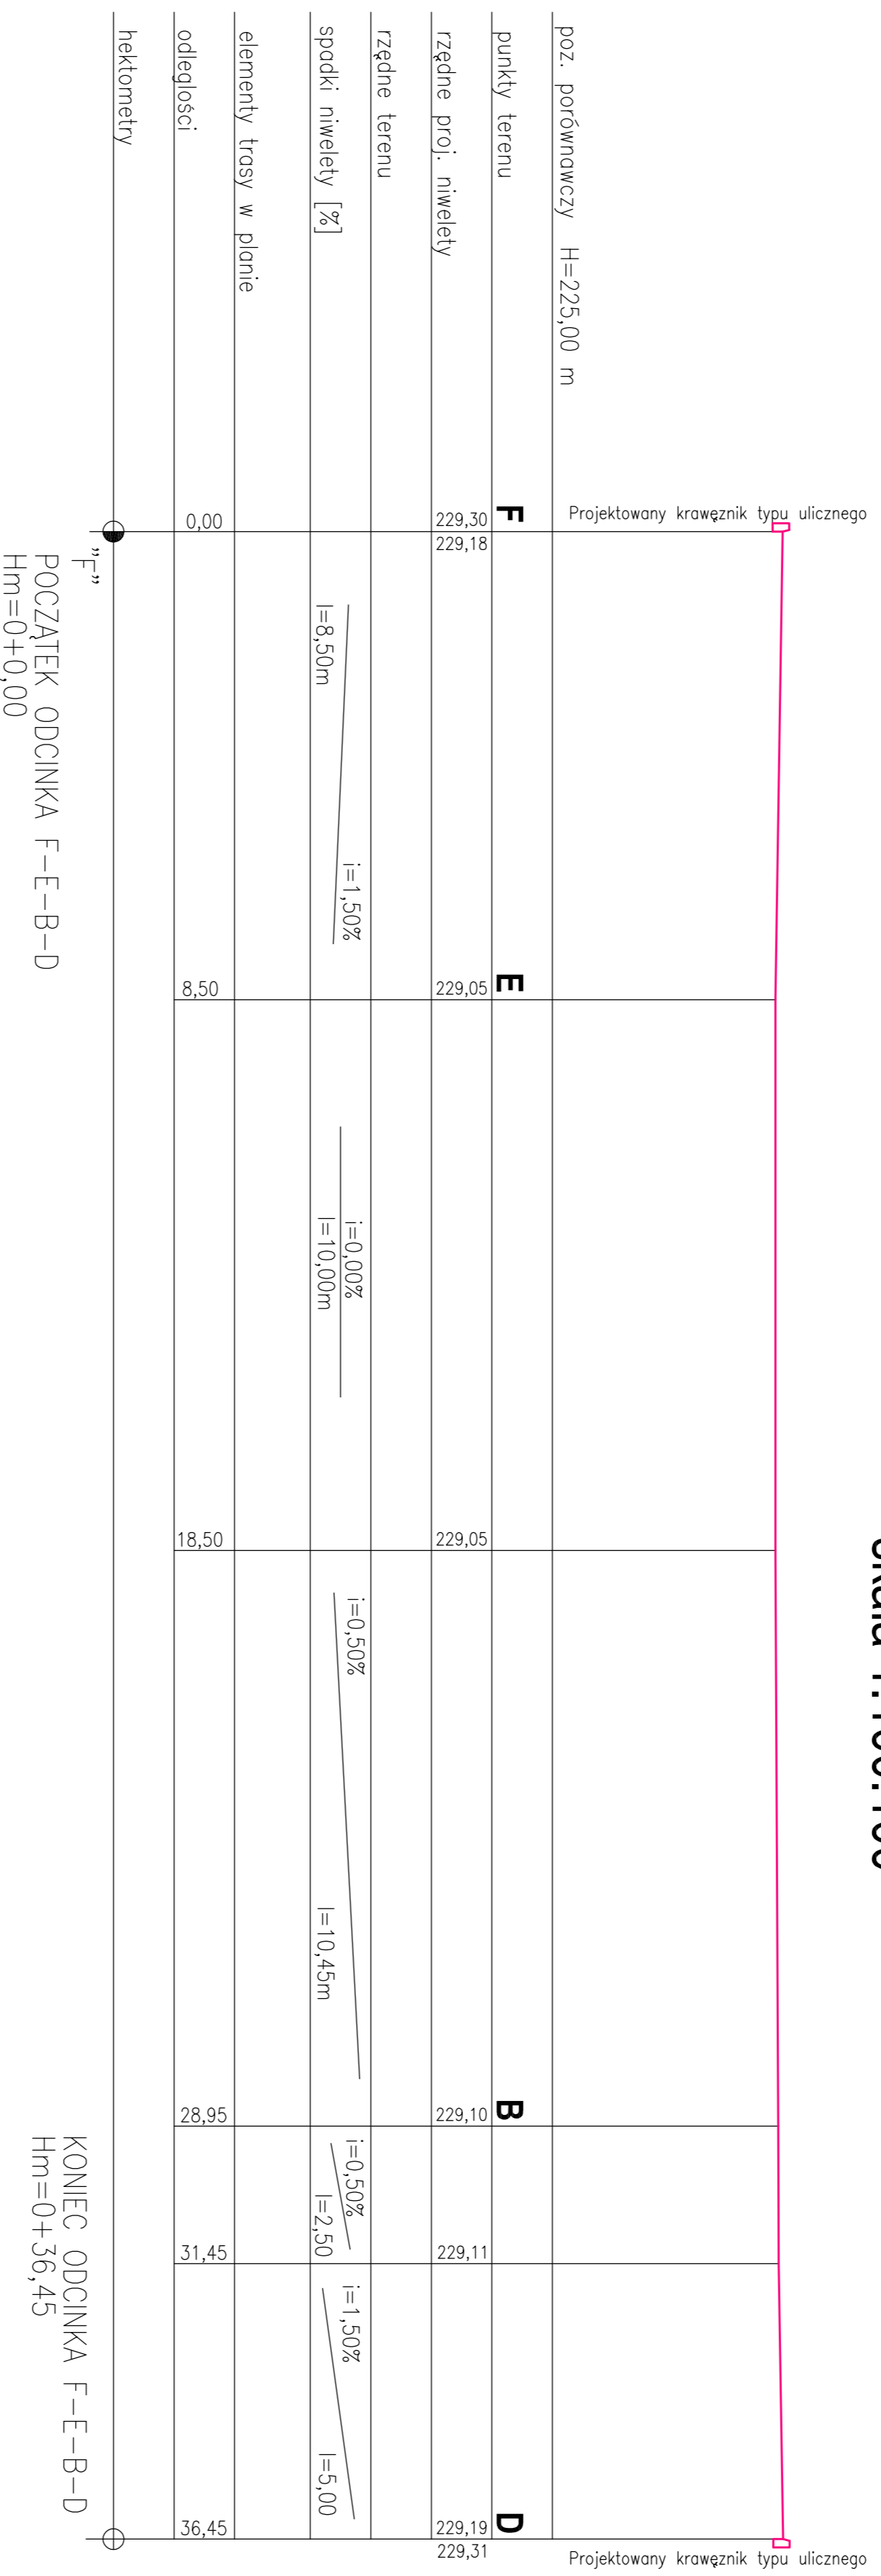

ARCHIKON		
ROBERT KRYSIAK		
ul. Szpitalna 33, 01-644 Warszawa		
NIP: 525-242-62-88, REGON: 141907101, KRS: 000042182		
Tytuł		
PROFIL PODŁUŻNY F-E-B-D		
Temat		
BUDOWA PARKINGU DLA SAMOCHODÓW OSOBNYCH WRAZ Z ZEGRO ODWIOZNIENIEM NA TERENIE ŚWIDNICKEGO OŚRODKA SPORTU REKREACJI W ŚWIDNICY		
ULICA SŁASKA 35, 02 NR 3154 OKR. 003 ŚRODOWISZCIE AMIT		
Inwestor		
ŚWIDNICKI OŚRODEK SPORTU I REKREACJI		
ul. Słaska 35, 06-100 Świdnica		
Data	Skala	Wersja
08.2015	1:500	A-05
Dokumentacja wykonana przez		
ARCHIKON ROBERT KRYSIAK		
ul. Szpitalna 33, 01-644 Warszawa		
Projekt Zaprojektowany przez		
ARCHIKON ROBERT KRYSIAK		
ul. Szpitalna 33, 01-644 Warszawa		
Data		
08.2015		
Wersja		
A-05		
Numer projektu		
60/005/12		
Data		
08.2015		
Wersja		
A-05		