PROFIL PODŁUŻNY ODCINKA G-E-H-I-J

skala 1:100:100

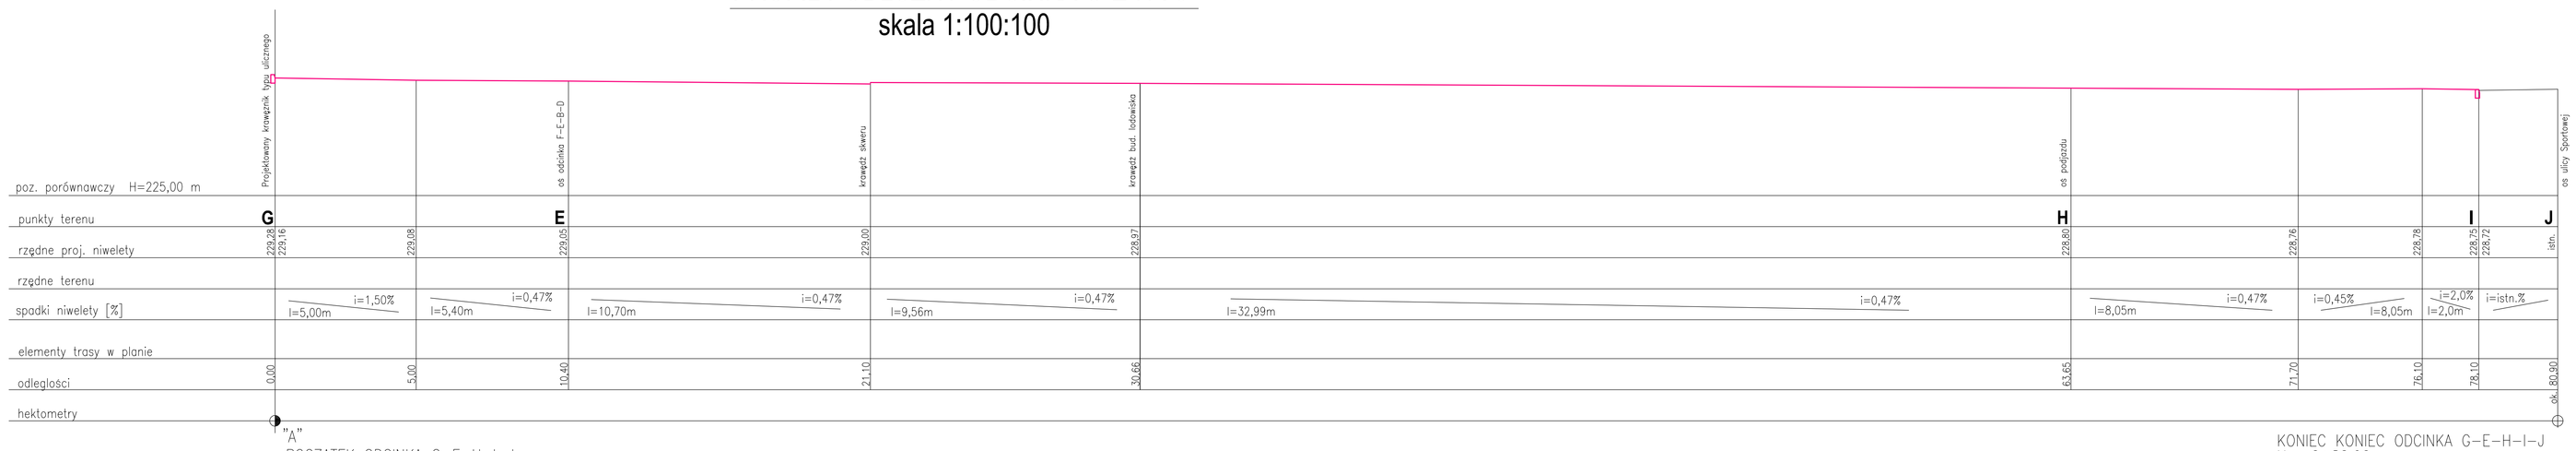

ARCHIKON
ROBERT KRYŚPIAK
58-100 Świdnica, ul. Armii Krajowej 29/9
tel.: 074 - 85-29-500 lub 694 - 560-251, e-mail: biuro@archikon.net
NIP: 884-154-62-31, Regon: 890647666

TYTUŁ

PROFIL PODŁUŻNY G-E-H-I-J

TEMAT: BUDOWA PARKINGU DLA SAMOCHODÓW OSOBOWYCH WRAZ Z JEGO ODWODNIENIEM NA TERENIE ŚWIDNICKIEGO OŚRODKA SPORTU I REKREACJI W ŚWIDNICY ULICA ŚLĄSKA 35, DZ. NR 3154 OBR. 0004 ŚRÓDMIEŚCIE AM17

INWESTOR: ŚWIDNICKI OŚRODEK SPORTU I REKREACJI ul. Śląska 35, 58-100 Świdnica

DATA	SKALA	NR RYSUNKU
08.2015	1:500	A-06

JEDNOSTKA PROJEKTOWA: ARCHIKON ROBERT KRYŚPIAK ŚWIDNICA, ARMII KRAJOWEJ 29/9

ETAP/BRANŻA OPRACOWANIA: PROJEKT ZAGOSPODAROWANIA TERENU

ZESPÓŁ PROJEKTOWY	SPEC. / NR UPRAWNIEŃ	DATA	PODPIS
PROJEKTANT mgr inż. ROBERT KRYŚPIAK	SPEC. KONSTR.BUD. 66/DOŚ/12	08.2015	