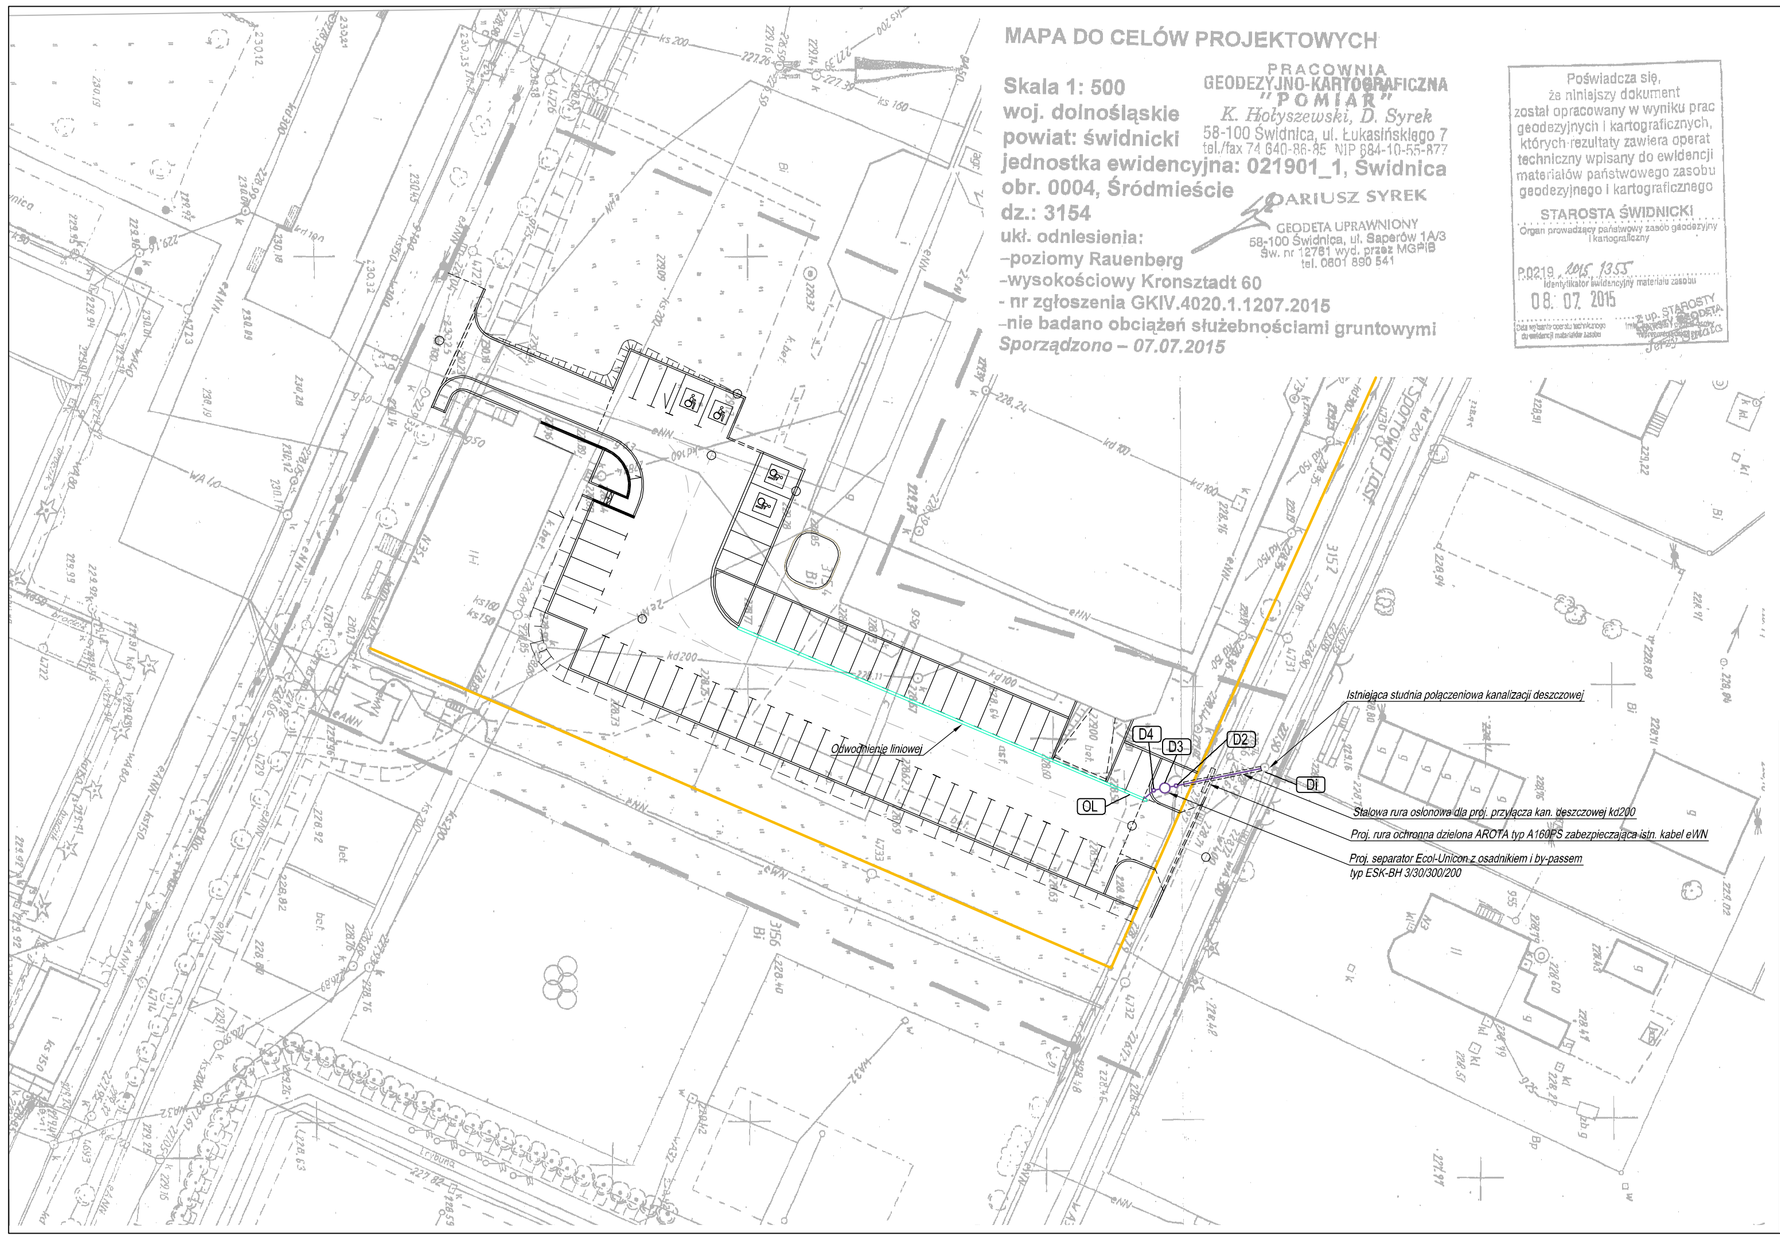

MAPA DO CELÓW PROJEKTOWYCH

Skala 1: 500
woj. dolnośląskie
powiat: świdnicki
jednostka ewidencyjna: 021901_1, Świdnica
obr. 0004, Śródmieście
dz.: 3154
ukł. odniesienia:
–poziomy Rauenberg
-wysokościowy Kronsztadt 60
- nr zgłoszenia GKIV.4020.1.1207.2015
–nie badano obciążeń służebnościami gruntowymi
Sporządzono – 07.07.2015

PRACOWNIA GEODEZYJNO-KARTOGRAFICZNA "POMIAR"
K. Hołyszewski, D. Syrek
58-100 Świdnica, ul. Łukasińskiego 7
tel./fax 74 640-86-85 NIP 684-10-55-877

DARIUSZ SYREK
GEODETA UPRAWNIONY
58-100 Świdnica, ul. Saperów 1A/3
Św. nr 12781 wyd. przez MGPiB
tel. 0601 880 541

Poświadcza się, że niniejszy dokument został opracowany w wyniku prac geodezyjnych i kartograficznych, których rezultaty zawiera operat techniczny wpisany do ewidencji materiałów państwowego zasobu geodezyjnego i kartograficznego

STAROSTA ŚWIDNICKI
Organ prowadzący państwowy zasób geodezyjny i kartograficzny

P.0219 2015 1355
Identyfikator ewidencyjny materiału zasobu

08. 07. 2015

Data wpisania operatu technicznego do ewidencji materiałów zasobu

Z up. STAROSTY
GEODETA
Jerzy Szymański

ARCHIKON
ROBERT KRYŚPIAK
58 - 100 Świdnica, ul. Armii Krajowej 29/9
tel.: 074 - 85- 20- 600 lub 604 - 560 -251, e-mail: biuro@archikon.net
NIP: 884-154-62-33, Regon: 890647666

TYTUŁ
PROJEKTOWANE ODWODNIENIE PRZYŁĄCZE KANALIZACJI DESZCZOWEJ

TEMAT
BUDOWA PARKINGU DLA SAMOCHODÓW OSOBOWYCH WRAZ Z JEGO ODWODNIENIEM NA TERENIE ŚWIDNICKIEGO OŚRODKA SPORTU I REKREACJI W ŚWIDNICY
ULICA ŚLĄSKA 35, DZ. NR 3154 OBR. 0004 ŚRÓDMIEŚCIE AM17

INWESTOR
ŚWIDNICKI OŚRODEK SPORTU I REKREACJI
ul. Śląska 35, 58-100 Świdnica

DATA	SKALA	NR RYSUNKU
08.2015	1:500	IS-01

JEDNOSTKA PROJEKTOWA	STADIUM OPRACOWANIA
ARCHIKON ROBERT KRYŚPIAK ŚWIDNICA, ARMII KRAJOWEJ 29/9	PROJEKT ZAGOSPODAROWANIA TERENU

ZESPÓŁ PROJEKTOWY	SPEC. I NR UPRAWNIEŃ	DATA	PODPIS
PROJEKTANT MGR INŻ. MARIUSZ WAŚNIOWSKI	SPEC. INST. SANITARNE upr. nr 108/DOŚ/06	08.2015	