# PROJEKTOWANY PRZEKRÓJ KONSTRUKCYJNY D-D

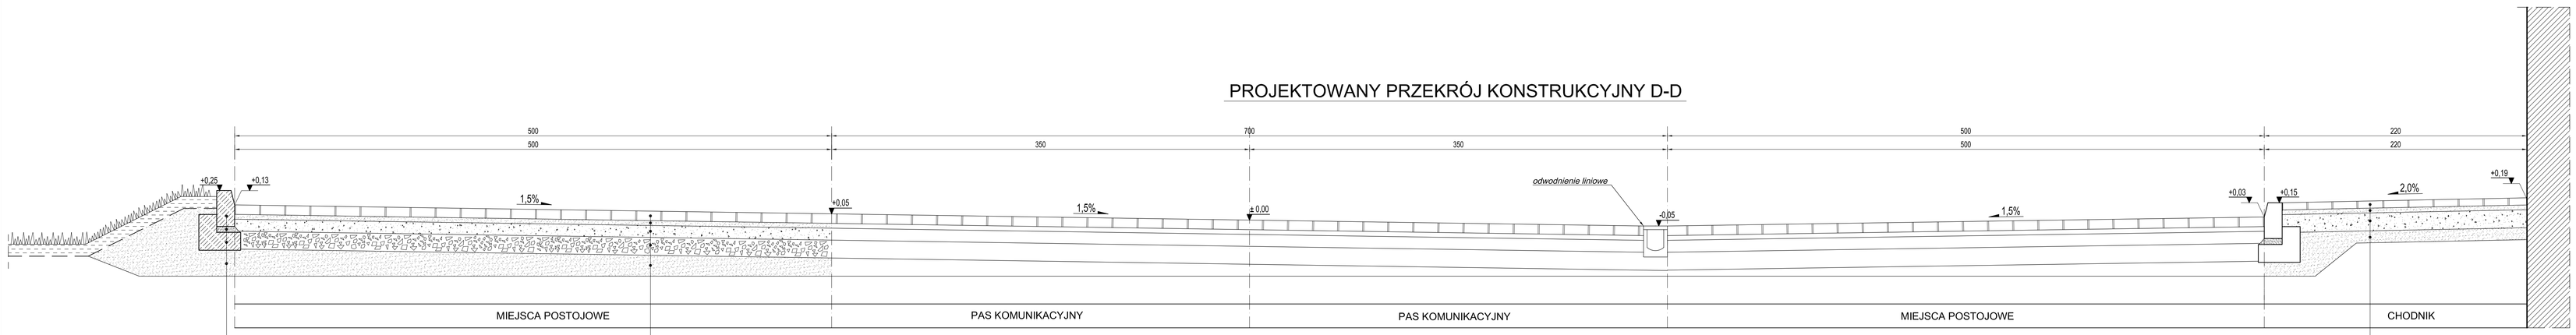


| | |
|---|---|
| | krawężnik betonowy typu ulicznego 15/30 |
| 5cm | warstwa wiążąca: podsypka cementowo-piaskowa (1:3) |
| 15cm | ława betonowa z oporem |
| 10cm | warstwa odsączająca: pospółka |

| | |
|---|---|
| 8cm | warstwa ścieralna: kostka betonowa |
| 4cm | warstwa wiążąca: miał kamienny 0-4 mm |
| 10cm | górna warstwa podbudowy tłuczniowej 0-31,5 mm |
| 15cm | dolna warstwa podbudowy tłuczniowej 0-63,0 mm /uziarnienie ciągłe/ |
| 10cm | warstwa odsączająca: pospółka |

| | |
|---|---|
| 6cm | warstwa ścieralna: kostka betonowa |
| 4cm | warstwa wiążąca: miał kamienny 0-4 mm |
| 15cm | warstwa podbudowy tłuczniowej 0-31,5 mm |
| 10cm | warstwa odsączająca: pospółka |
| 35cm | |


**ARCHIKON**
**ROBERT KRYŚPIAK**
**58 - 100 Świdnica, ul. Armii Krajowej 29/9**
**tel.: 074 - 85- 20- 600 lub 604 - 560 -251, e-mail: biuro@archikon.net**
**NIP: 884-154-62-33, Regon: 890647666**


TYTUŁ:

## PRZEKRÓJ KONSTRUKCYJNY D-D

TEMAT: BUDOWA PARKINGU DLA SAMOCHODÓW OSOBOWYCH WRAZ Z JEGO ODWODNIENIEM NA TERENIE ŚWIDNICKIEGO OŚRODKA SPORTU I REKREACJI W ŚWIDNICY ULICA ŚLĄSKA 35, DZ. NR 3154 OBR. 0004 ŚRÓDMIEŚCIE AM17

INWESTOR: ŚWIDNICKI OŚRODEK SPORTU I REKREACJI ul. Śląska 35, 58-100 Świdnica

| DATA: | SKALA: | NR RYSUNKU: |
|---|---|---|
| 08.2015 | 1:20 | K-01 |

| OPRACOWAŁA PROJEKTOWA: | STADIUM OPRACOWANIA: |
|---|---|
| ARCHIKON. ROBERT. KRYŚPIAK ŚWIDNICA, ARMII KRAJOWEJ 29/9 | PROJEKT ZAGOSPODAROWANIA TERENU |

| ZGODNY Z PROJEKTEM | SPEC. / WE UPRAWNIEŃ | DATA | PODPIS |
|---|---|---|---|
| PROJEKTANT mgr inż. ROBERT KRYSPIAK | SPEC. KONSTR.-BUD. upr. nr 66/DOŚ/12 | 08.2015 | |
| | | | |
| | | | |