PROJEKTOWANY PRZEKRÓJ KONSTRUKCYJNY B-B

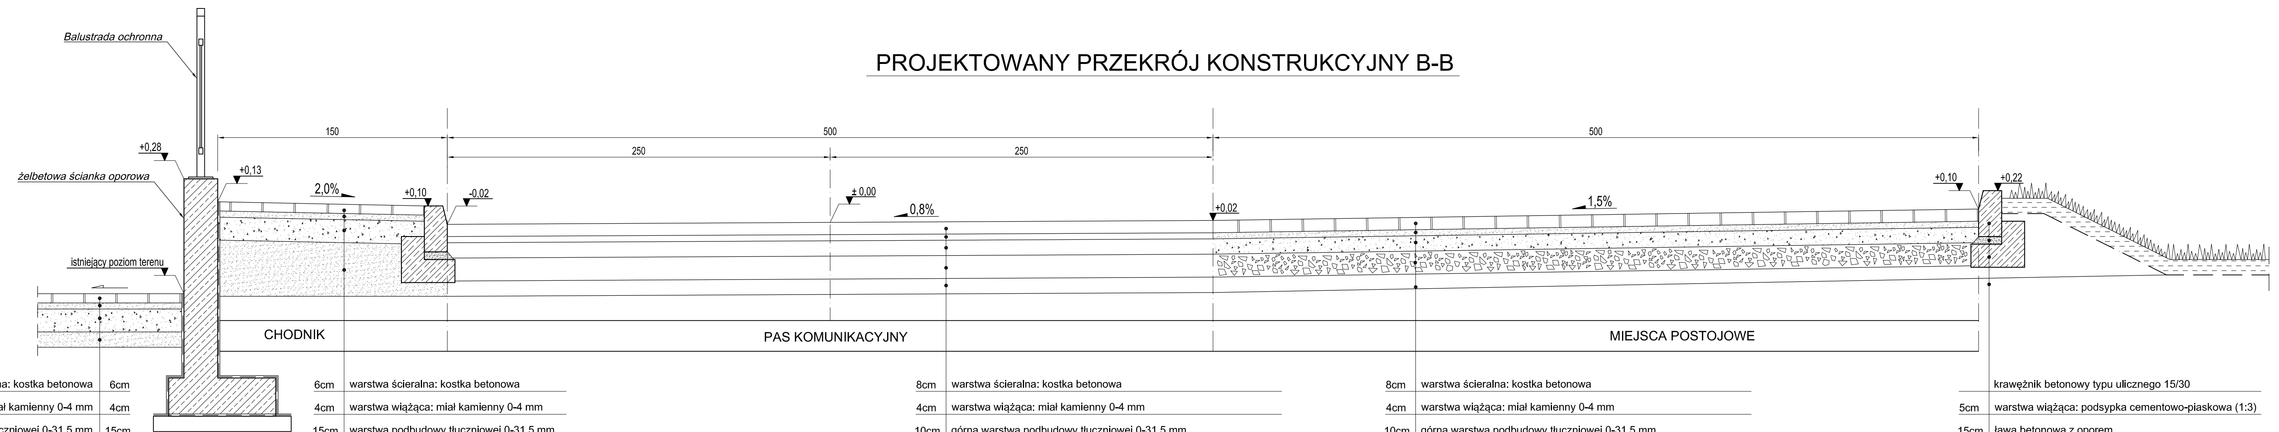

warstwa ścieralna: kostka betonowa	6cm
warstwa wiążąca: miał kamienny 0-4 mm	4cm
warstwa podbudowy tłuczniowej 0-31,5 mm	15cm
warstwa odsączająca: pospółka	

6cm	warstwa ścieralna: kostka betonowa
4cm	warstwa wiążąca: miał kamienny 0-4 mm
15cm	warstwa podbudowy tłuczniowej 0-31,5 mm
	warstwa odsączająca: pospółka

8cm	warstwa ścieralna: kostka betonowa
4cm	warstwa wiążąca: miał kamienny 0-4 mm
10cm	górna warstwa podbudowy tłuczniowej 0-31,5 mm
15cm	dolna warstwa podbudowy tłuczniowej 0-63,0 mm /uziarnienie ciągłe/
10cm	warstwa odsączająca: pospółka
47cm	

8cm	warstwa ścieralna: kostka betonowa
4cm	warstwa wiążąca: miał kamienny 0-4 mm
10cm	górna warstwa podbudowy tłuczniowej 0-31,5 mm
15cm	dolna warstwa podbudowy tłuczniowej 0-63,0 mm /uziarnienie ciągłe/
10cm	warstwa odsączająca: pospółka
47cm	

	krawężnik betonowy typu ulicznego 15/30
5cm	warstwa wiążąca: podsypka cementowo-piaskowa (1:3)
15cm	ława betonowa z oporem
10cm	warstwa odsączająca: pospółka

ARCHIKON
ROBERT KRYŚPIAK
58 - 100 Świdnica, ul. Armii Krajowej 29/9
tel.: 074 - 85- 20- 600 lub 604 - 592- 075, e-mail: biuro@archikon.net
NIP: 884-154-62-33, Regon: 890647666

TYTUŁ

PRZEKRÓJ KONSTRUKCYJNY B-B

TEMAT

BUDOWA PARKINGU DLA SAMOCHODÓW OSOBOWYCH WRAZ
Z JEGO ODWODNIENIEM NA TERENIE
ŚWIDNICKIEGO OŚRODKA SPORTU I REKREACJI W ŚWIDNICY
ULICA ŚLĄSKA 35, DZ. NR 3154 OBR. 0004 ŚRÓDMIEŚCIE AM17

INWESTOR

ŚWIDNICKI OŚRODEK SPORTU I REKREACJI
ul. Śląska 35, 58-100 Świdnica

DATA	SKALA	NR RYSUNKU
08.2015	1:20	K-02

JEDNOSTKA PROJEKTOWA	STADIUM OPRACOWANIA
ARCHIKON ROBERT KRYŚPIAK ŚWIDNICA, ARMII KRAJOWEJ 29/9	PROJEKT WYKONAWCZY

ZESPÓŁ PROJEKTOWY	SPEC. / UPRAWNIENIA	DATA	PODPIS
PROJEKTANT mgr inż. ROBERT KRYŚPIAK	SPEC. KONSTR.BUD. 66/DOŚ/12	08.2015	