# PROJEKTOWANY PRZEKRÓJ KONSTRUKCYJNY F-F

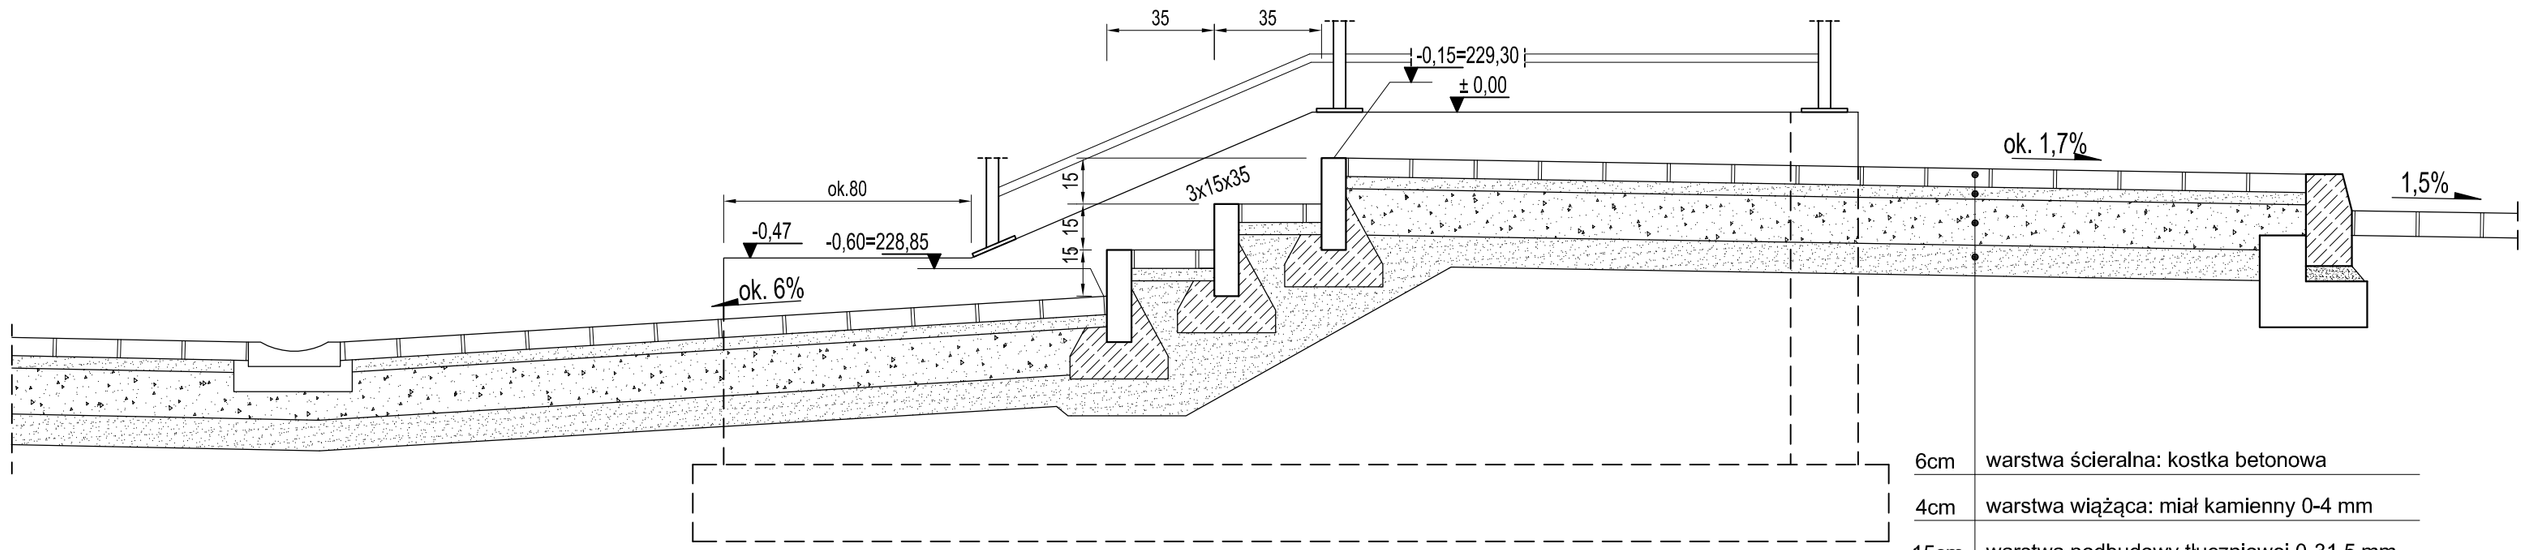


| | |
|---|---|
| 6cm | warstwa ścieralna: kostka betonowa |
| 4cm | warstwa wiążąca: miał kamienny 0-4 mm |
| 15cm | warstwa podbudowy tłuczniowej 0-31,5 mm |
| 10cm | warstwa odsączająca: pospółka |
| 35cm | |


**ARCHIKON**
**ROBERT KRYŚPIAK**
58 - 100 Świdnica, ul. Armii Krajowej 29/9
tel.: 074 - 85- 20- 600 lub 604 - 560 -251, e-mail: biuro@archikon.net
NIP: 884-154-62-33, Regon: 890647666


TYTUŁ

**PRZEKRÓJ KONSTRUKCYJNY F-F**

TEMAT

BUDOWA PARKINGU DLA SAMOCHODÓW OSOBOWYCH WRAZ
Z JEGO ODWODNIENIEM NA TERENIE
ŚWIDNICKIEGO OŚRODKA SPORTU I REKREACJI W ŚWIDNICY
ULICA ŚLĄSKA 35, DZ. NR 3154 OBR. 0004 ŚRÓDMIEŚCIE AM17

INWESTOR

ŚWIDNICKI OŚRODEK SPORTU I REKREACJI
ul. Śląska 35, 58-100 Świdnica

| DATA | SKALA | NR RYSUNKU |
|---|---|---|
| 08.2015 | 1:20 | K-05 |

| JEDNOSTKA PROJEKTOWA | STADIUM OPRACOWANIA |
|---|---|
| ARCHIKON ROBERT KRYŚPIAK ŚWIDNICA, ARMII KRAJOWEJ 29/9 | PROJEKT WYKONAWCZY |

| ZESPÓŁ PROJEKTOWY | SPEC. / NR UPRAWNIEŃ | DATA | PODPIS |
|---|---|---|---|
| PROJEKTANT MGR INŻ. ROBERT KRYŚPIAK | SPEC. KONSTR.-BUD. 66/DOŚ/12 | 08.2015 | |
| | | | |
| | | | |