ŚCIANA OPOROWA - PRZEKRÓJ KOŃCOWY PRZY ŚCIANIE

Skala 1:20

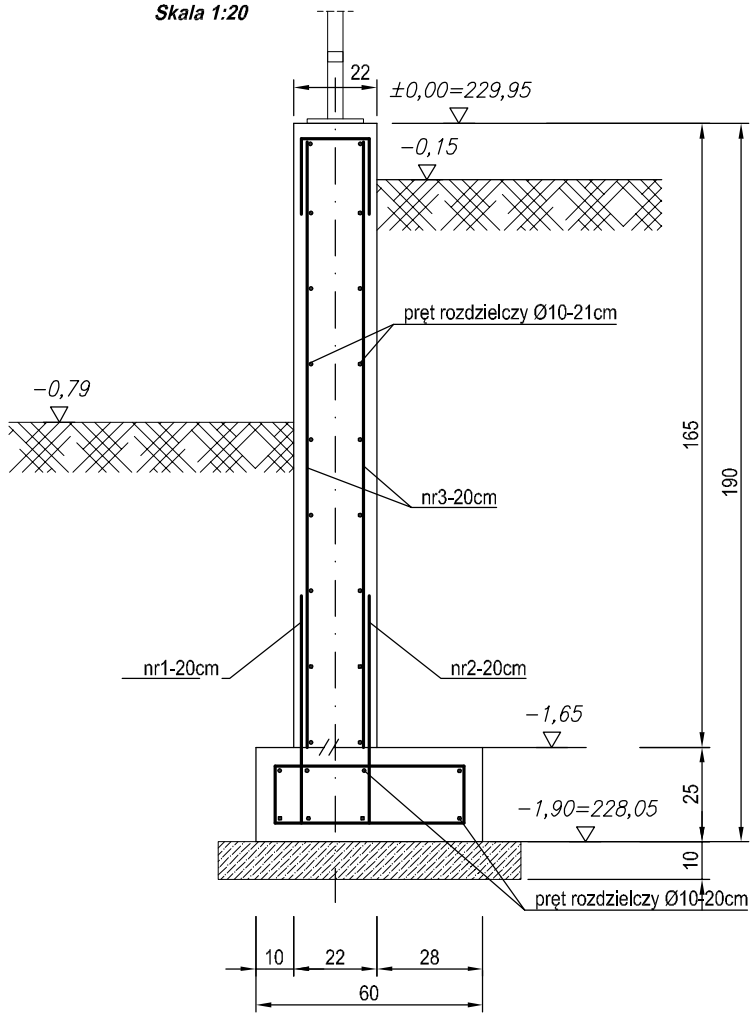

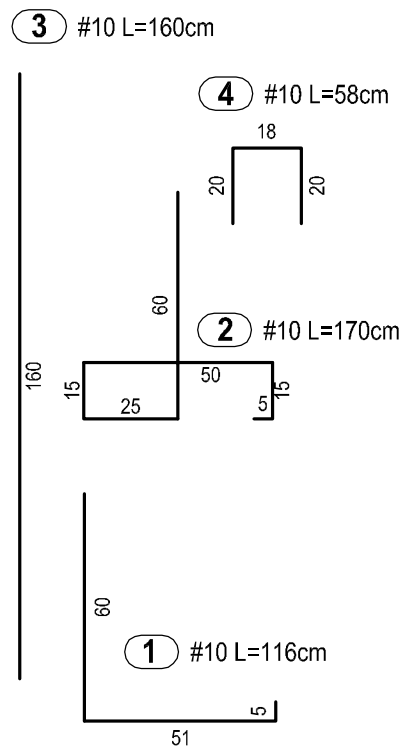

Zestawienie stali zbrojeniowej na 1mb - ŚCIANA OPOROWA					
Nr pręta	Średnica	Długość ogólna	Ilość ogółem	Długość całkowita	
	[mm]	[m]	[szt.]	#10 (A-IIIN)	#12 (A-IIIN)
1	10	1,16	5	5,80	
2	10	1,70	5	8,50	
3	10	1,60	10	16,00	
4	10	0,58	5	2,90	
rozdz.	10	1,00	22	22,00	
Ogółem długość [m]				55,20	
Masa jednostkowa [kg/m]				0,616	0,888
Masa ogółem [kg]				34,00	
Masa całkowita [kg]				34,00	

Beton towarowy: C30/37
Klasy ekspozycji: XC4, XA1,XF2,
Wodoszczelność: W10
Mrozoodporność: F150
Napowietrzenie: > 4%
Nasiąkliwość: < 5%
Konsystencja: K2
Beton podłoża pod fundamenty: C8/10 (B10)
Stal zbrojeniowa: A-IIIN(B500SP)
Otulina prętów zbrojeniowych podstawy: 5cm
Otulina prętów zbrojeniowych ściany: 3cm

ARCHIKON
ROBERT KRYŚPIAK
58 - 100 Świdnica, ul. Armii Krajowej 29/9
tel.: 074 - 85- 20- 600 lub 604 - 560 -251, e-mail: biuro@archikon.net
NIP: 884-154-62-33, Regon: 890647666

TYTUŁ
ŚCIANA OPOROWA PRZEKRÓJ KOŃCOWY

TEMAT
BUDOWA PARKINGU DLA SAMOCHODÓW OSOBOWYCH WRAZ Z JEGO ODWODNIENIEM NA TERENIE ŚWIDNICKIEGO OŚRODKA SPORTU I REKREACJI W ŚWIDNICY ULICA ŚLĄSKA 35, DZ. NR 3154 OBR. 0004 ŚRÓDMIEŚCIE AM17

INWESTOR
ŚWIDNICKI OŚRODEK SPORTU I REKREACJI
ul. Śląska 35, 58-100 Świdnica

DATA	SKALA	NR RYSUNKU
08.2015	1:20	K-07

JEDNOSTKA PROJEKTOWA	STADIUM OPRACOWANIA
ARCHIKON ROBERT KRYŚPIAK ŚWIDNICA, ARMII KRAJOWEJ 29/9	PROJEKT WYKONAWCZY

ZESPÓŁ PROJEKTOWY	SPEC. / NR UPRAWNIEŃ	DATA	PODPIS
PROJEKTANT MGR INŻ. ROBERT KRYŚPIAK	SPEC. KONSTR.-BUD. upr. nr 66/DOŚ/12	08.2015	