



WIDOK BOCZNY ŚCIANY OPOROWEJ W ROZWINIĘCIU
skala 1:50

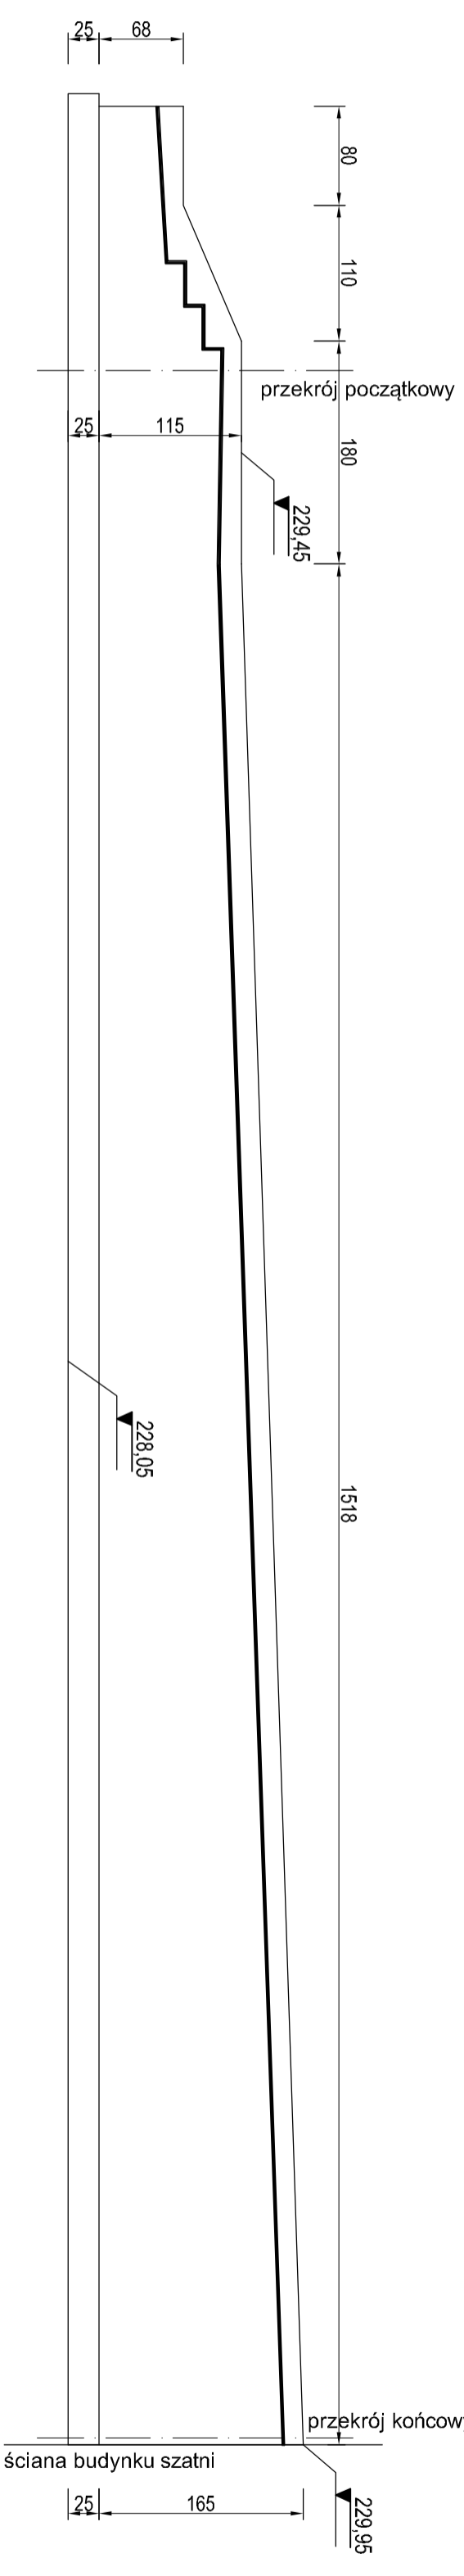

WIDOK BOCZNY ŚCIANY OPOROWEJ OD STR. MIEJSC POSTOJOWYCH
skala 1:50

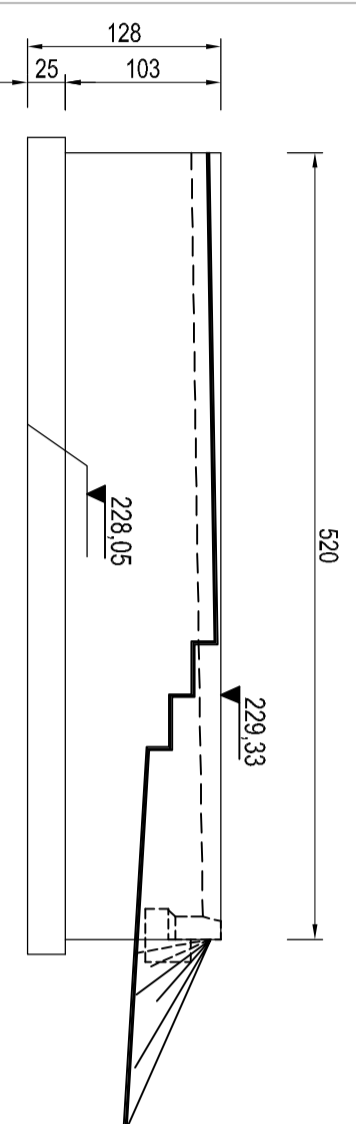

ARCHIKON
ROBERT KRYSPIAK
88 - 100 Świdnica, ul. Armii Krajowej 29/9
tel.: 074 - 85- 20- 600 lub 604 - 560 -251, e-mail: biuro@archikon.net
NIP: 884-154-62-33, Regon: 890647666

WIDOK BOCZNY ŚCIAN OPOROWYCH

TYTUŁ
TEMAT
INWESTOR

DATA
SKALA
NR. RYSUNKU

08.2015	1:20	K-09
LIDŹNOŚĆ PROJEKTOWA ARCHIKON ROBERT KRYSPIAK SWIDNICA, ARMII KRAJOWEJ 29/9		
STADIUM OPRAKOWANIA PROJEKT WYKONAWCZY		
ZESPÓŁ PROJEKTOWY PROJEKTANT MOP.N.L. ROBERT KRYSPIAK		
SPECJALIZACJA SPECJALIZACJA 66/DOS/12		
DATA 08.2015		
PODS		