


Przebiega się zgodnie z projektem, kopie z treści materiału, jeżeli nie ma innych uwag, w tym celu.

mapa
osiedla 200

KOPIA MAPY ZASADNICZEJ
Sektory mapy: 5.143.33.25.1.2; 5.143.33.20.3.4
obr. Osiedle Młodych 0001; dz. 208
SKALA 1:500

1 - 08 - 2016

Magdalena Banas

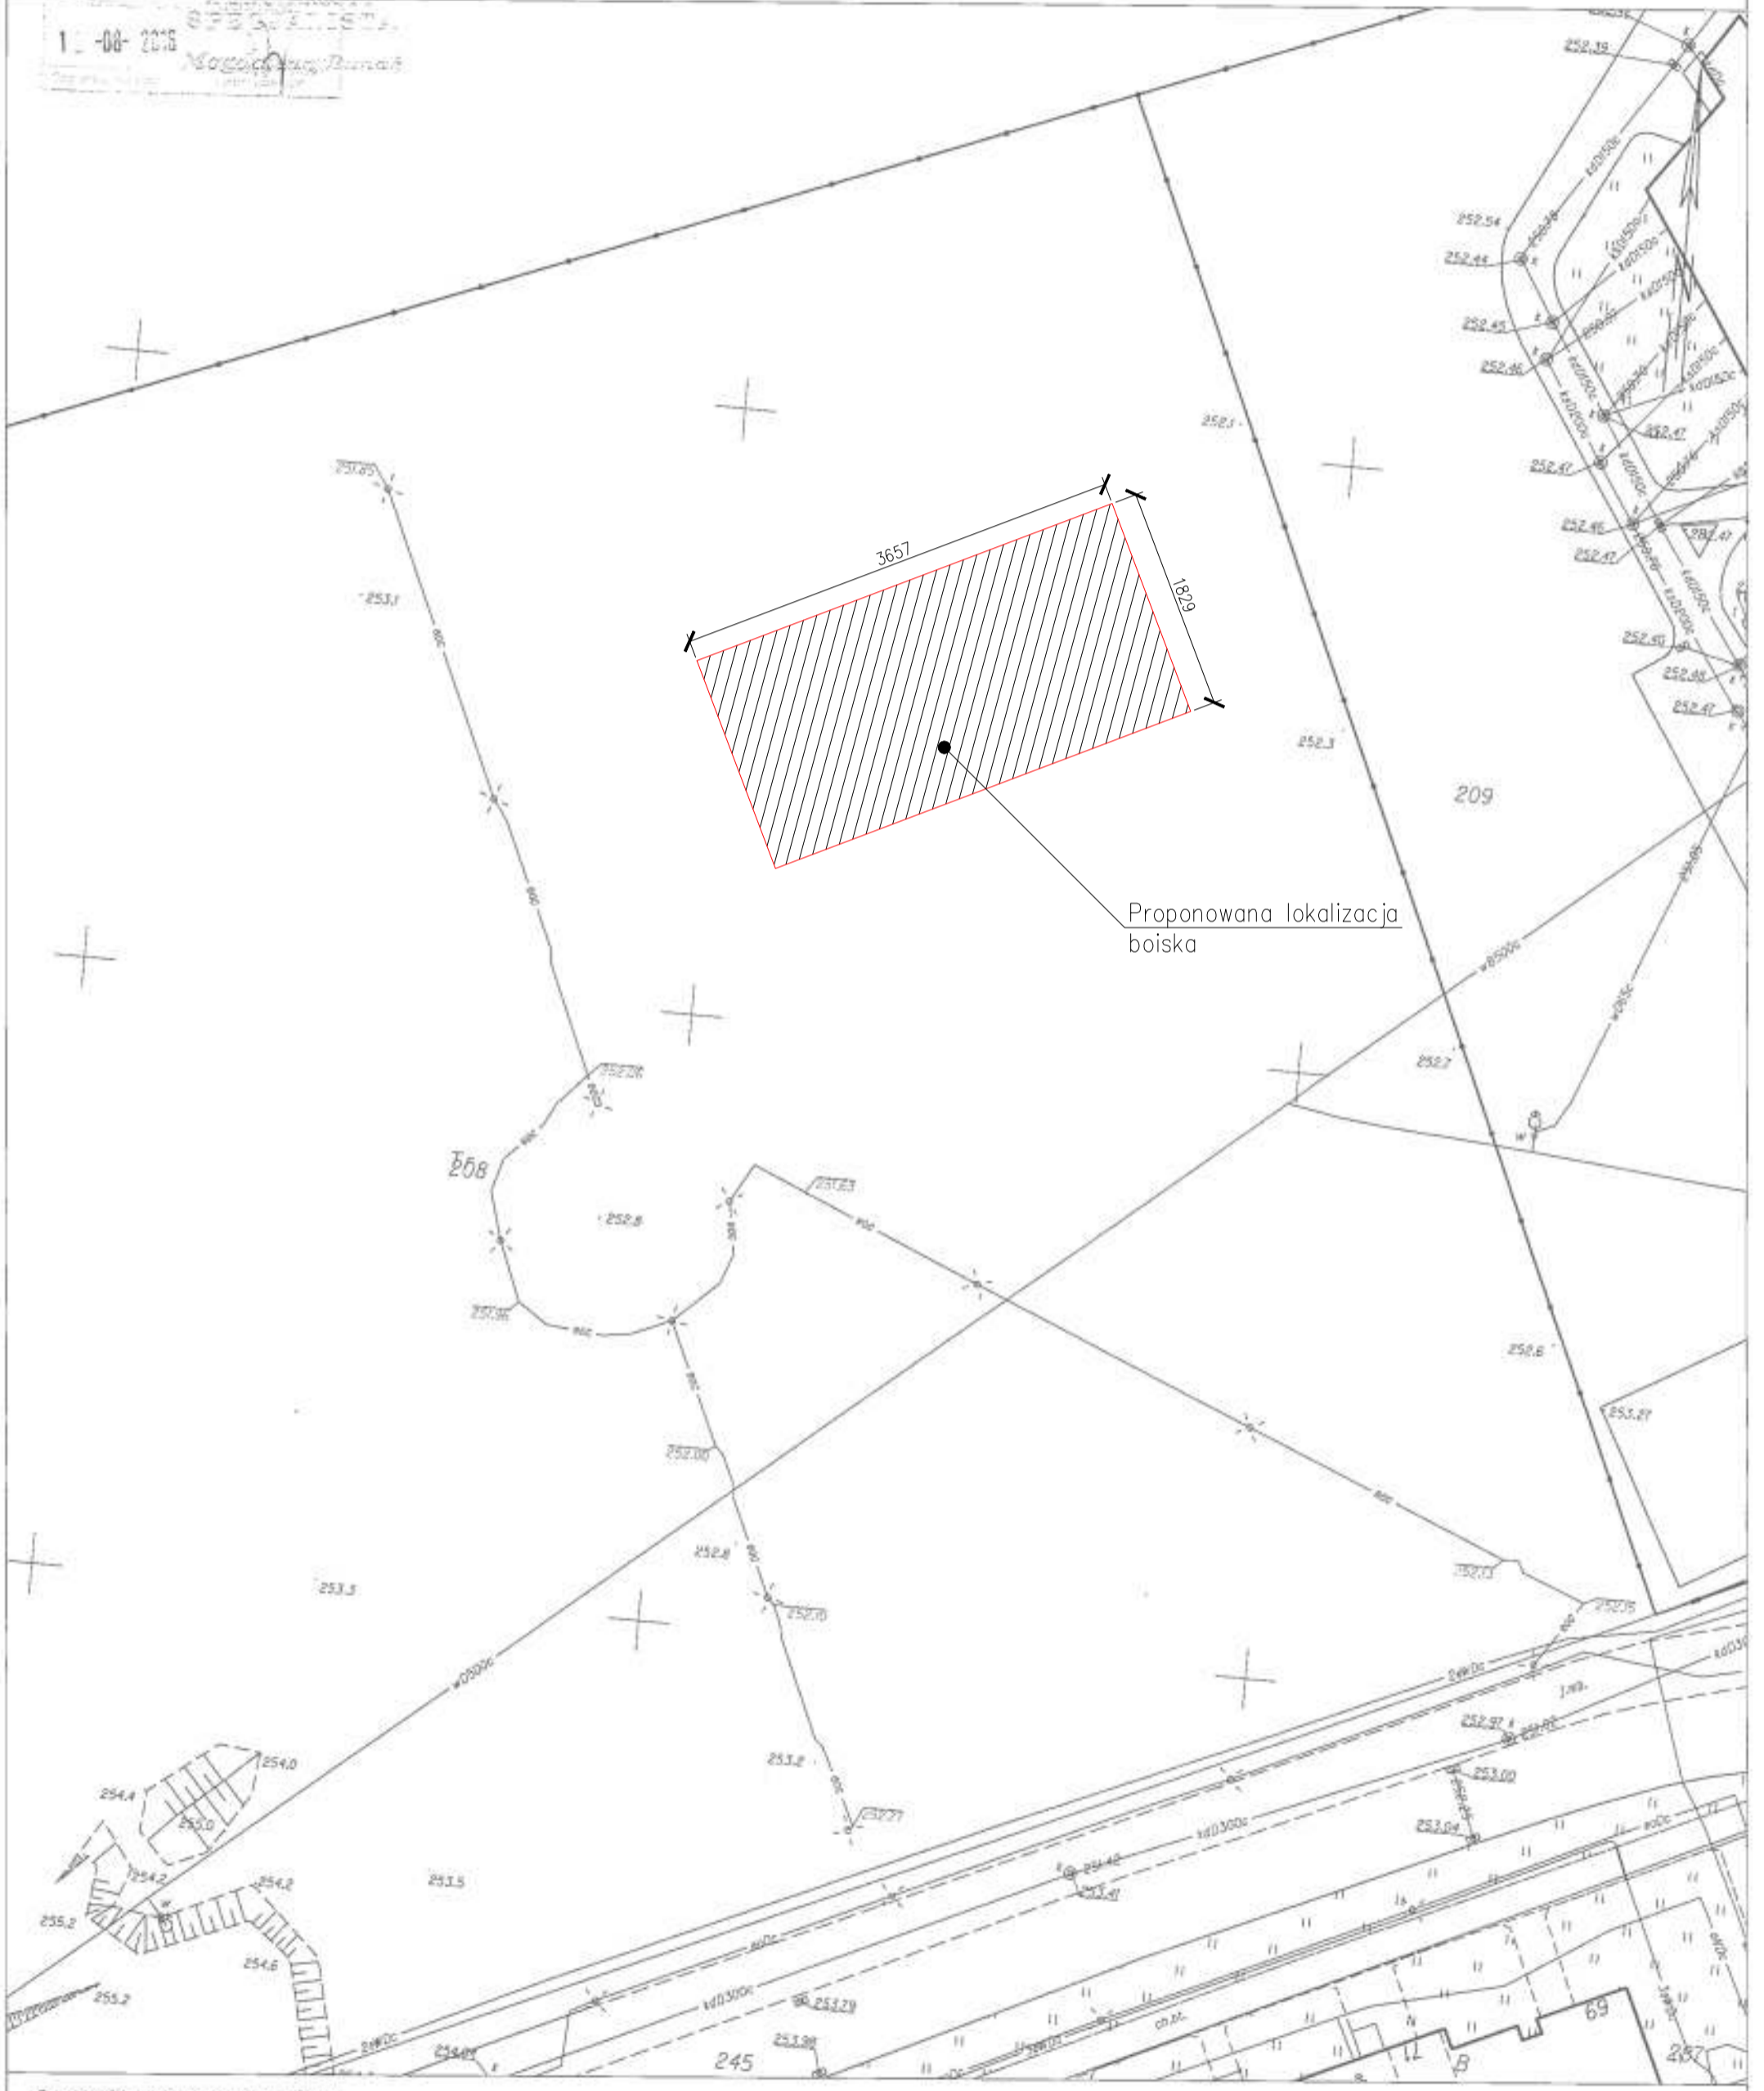

Proponowana lokalizacja boiska