


Plan budowy opłazów siuzepnościam  
Sporządzono – 07.07.2015

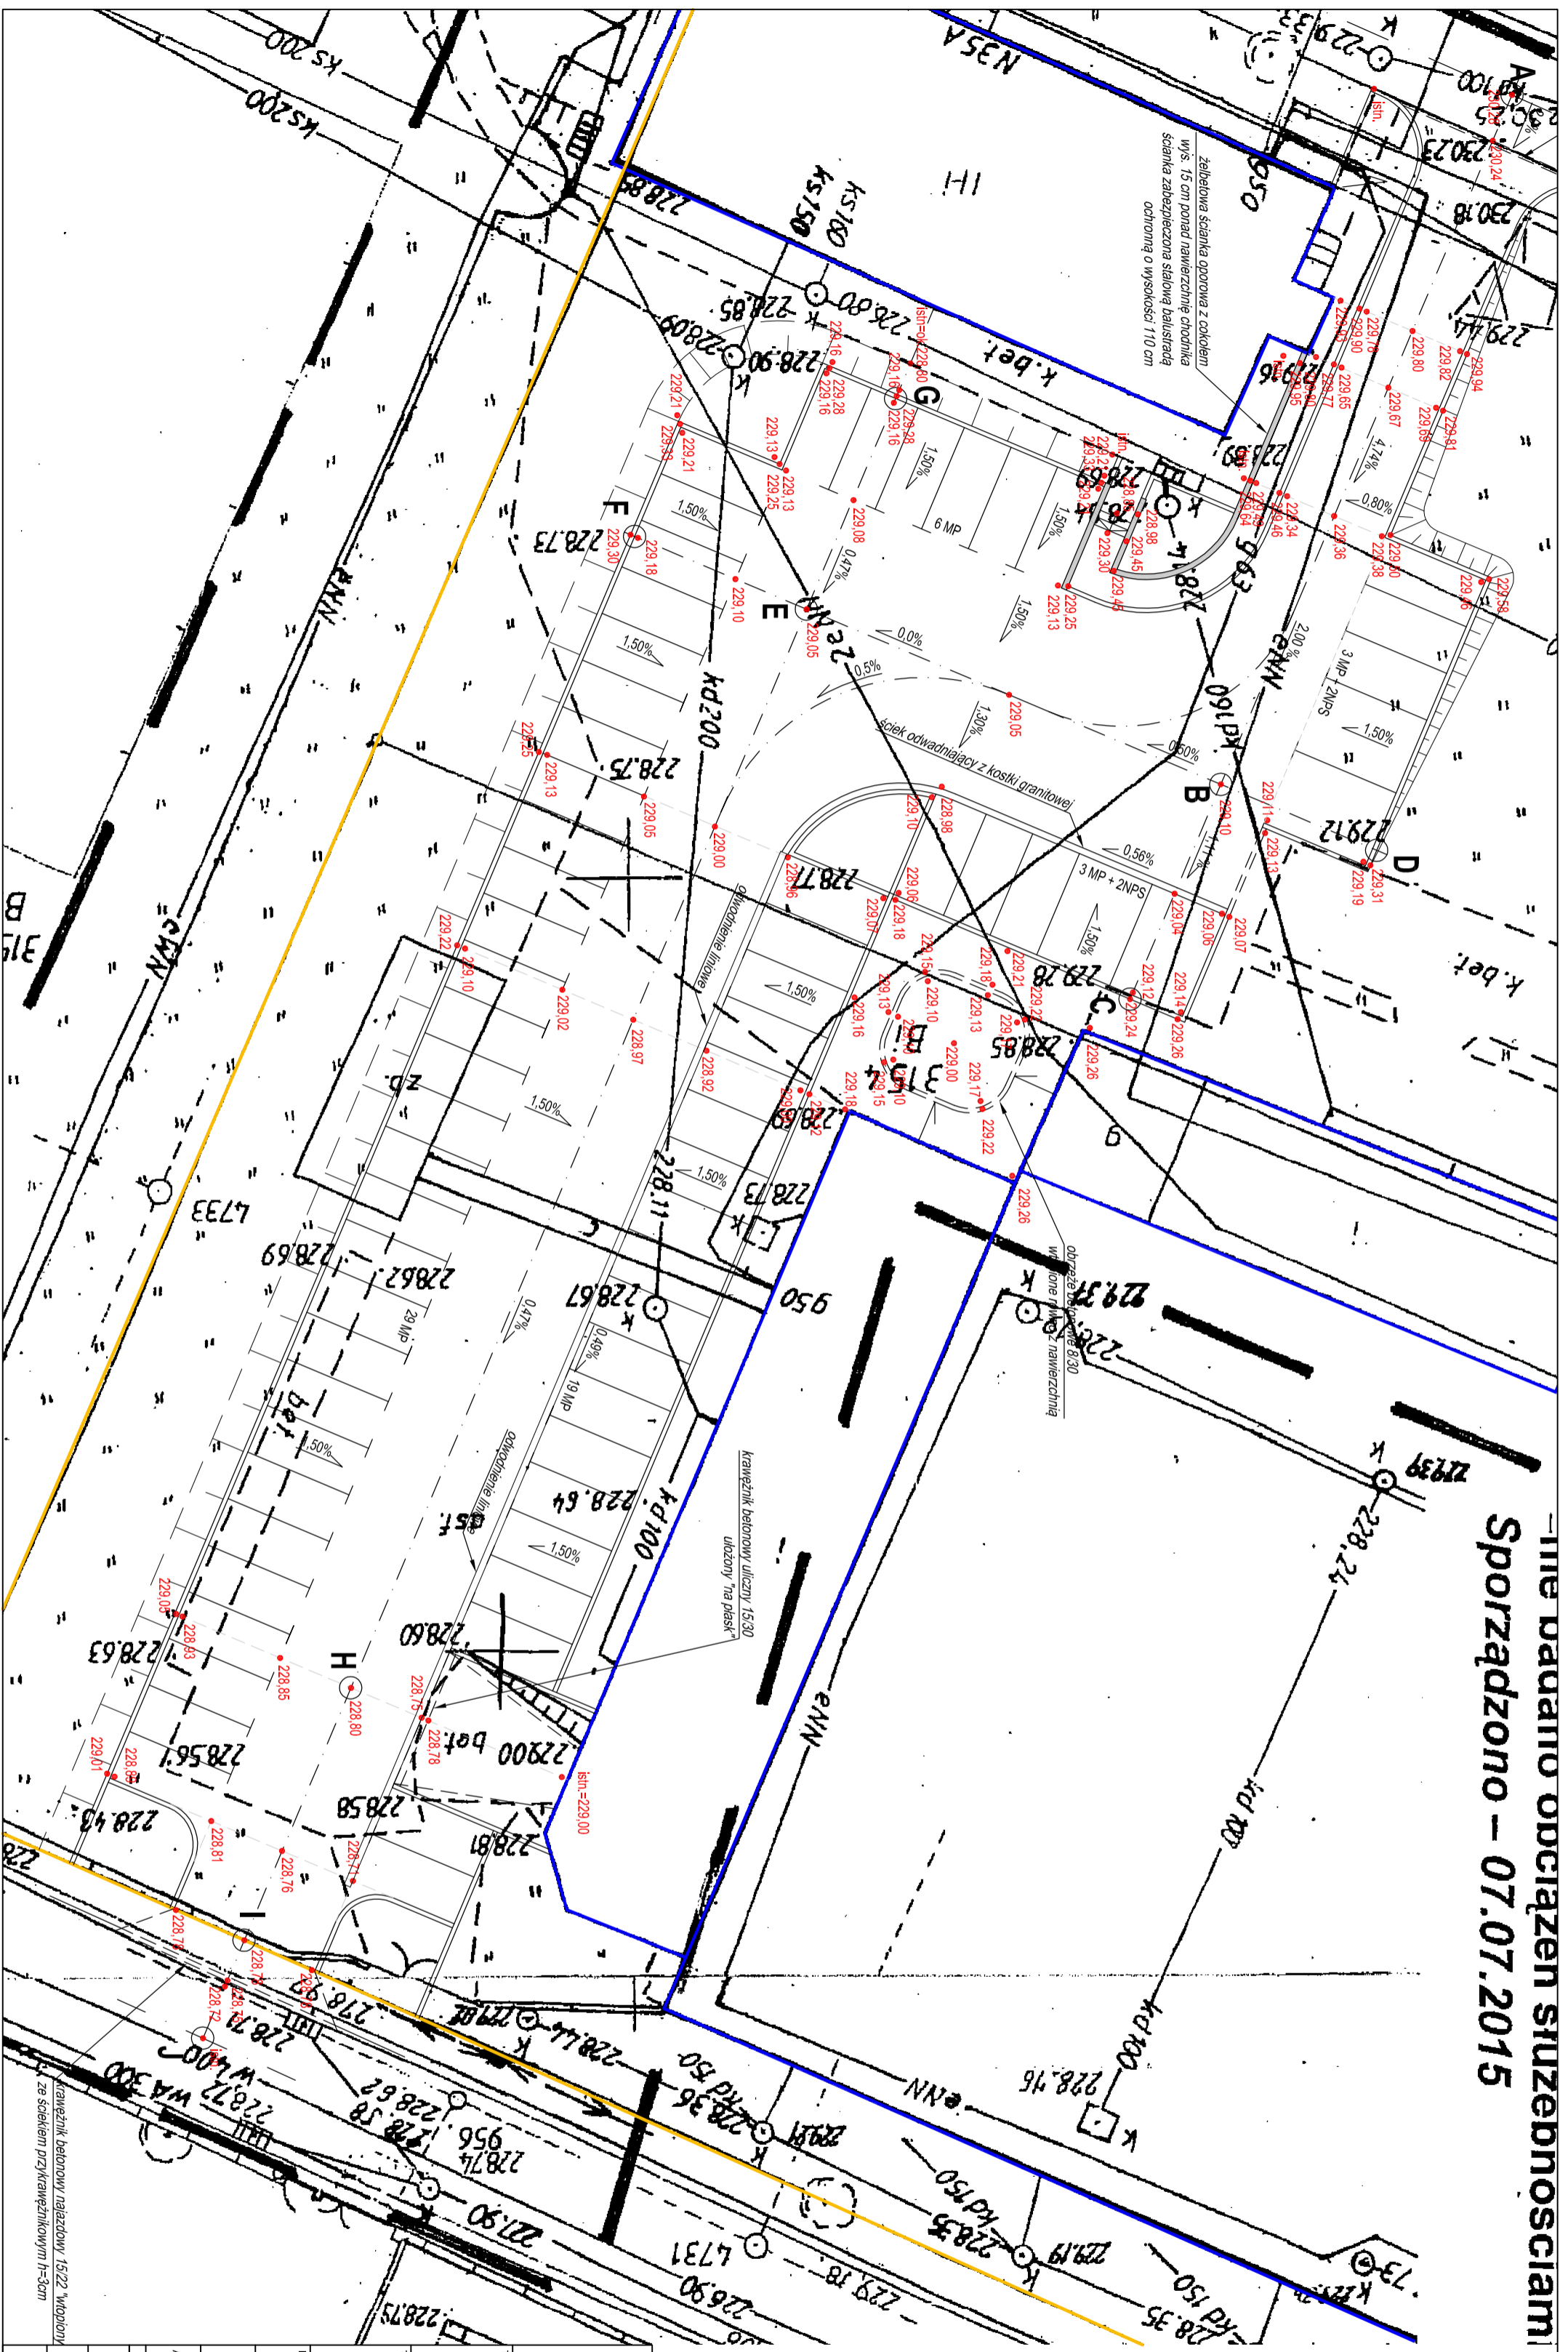

<b>ARCHIKON</b> ROBERT KRYSIAK ul. 074 - 85-20-600 lub 604 - 580-251, e-mail: biuro@archikon.net NIP: 884-154-62-33, Regon: 89064766		
<b>PROJEKTOWANA CHARAKTERYSTYKA WYSOKOŚCIOWA TERENU</b>		
TEMAT BUDOWA PARKINGU DLA SAMOCHODÓW OSOBYNYCH WRAZ Z IĘSÓ ODDZIEMNIENIA NA TERENIE ŚWIDNICZNEGO OSRODKA SPORTU I REKREACJI W ŚWIDNICY ULICA SŁASKA 35, DZ. NR 3154 OBR. 0004 ŚRODMIEŚCIE AM17		
INWESTOR ŚWIDNICKI OŚRODEK SPORTU I REKREACJI ul. Śląska 35, 85-100 Świdnica		
DATA	SKALA	NR PROJEKTU
08.2015	1:250	A-03
JEDYNOŚĆ PROJEKTOWA ARCHIKON ROBERT KRYSIAK ŚWIDNICA, ARMI KRAJOWEJ 299 PROJEKT WYKONAWCZY		
ZESPÓŁ PROJEKTOWY	SPEC. INŻYNIERENIA	DATA
INŻYNIER ARCH.	ARCHIT.	08.2015
ROBERT KRYSIAK	57DOSOKI2012	