


Plan budowy opłazów siuzepności
Sporządzono – 07.07.2015

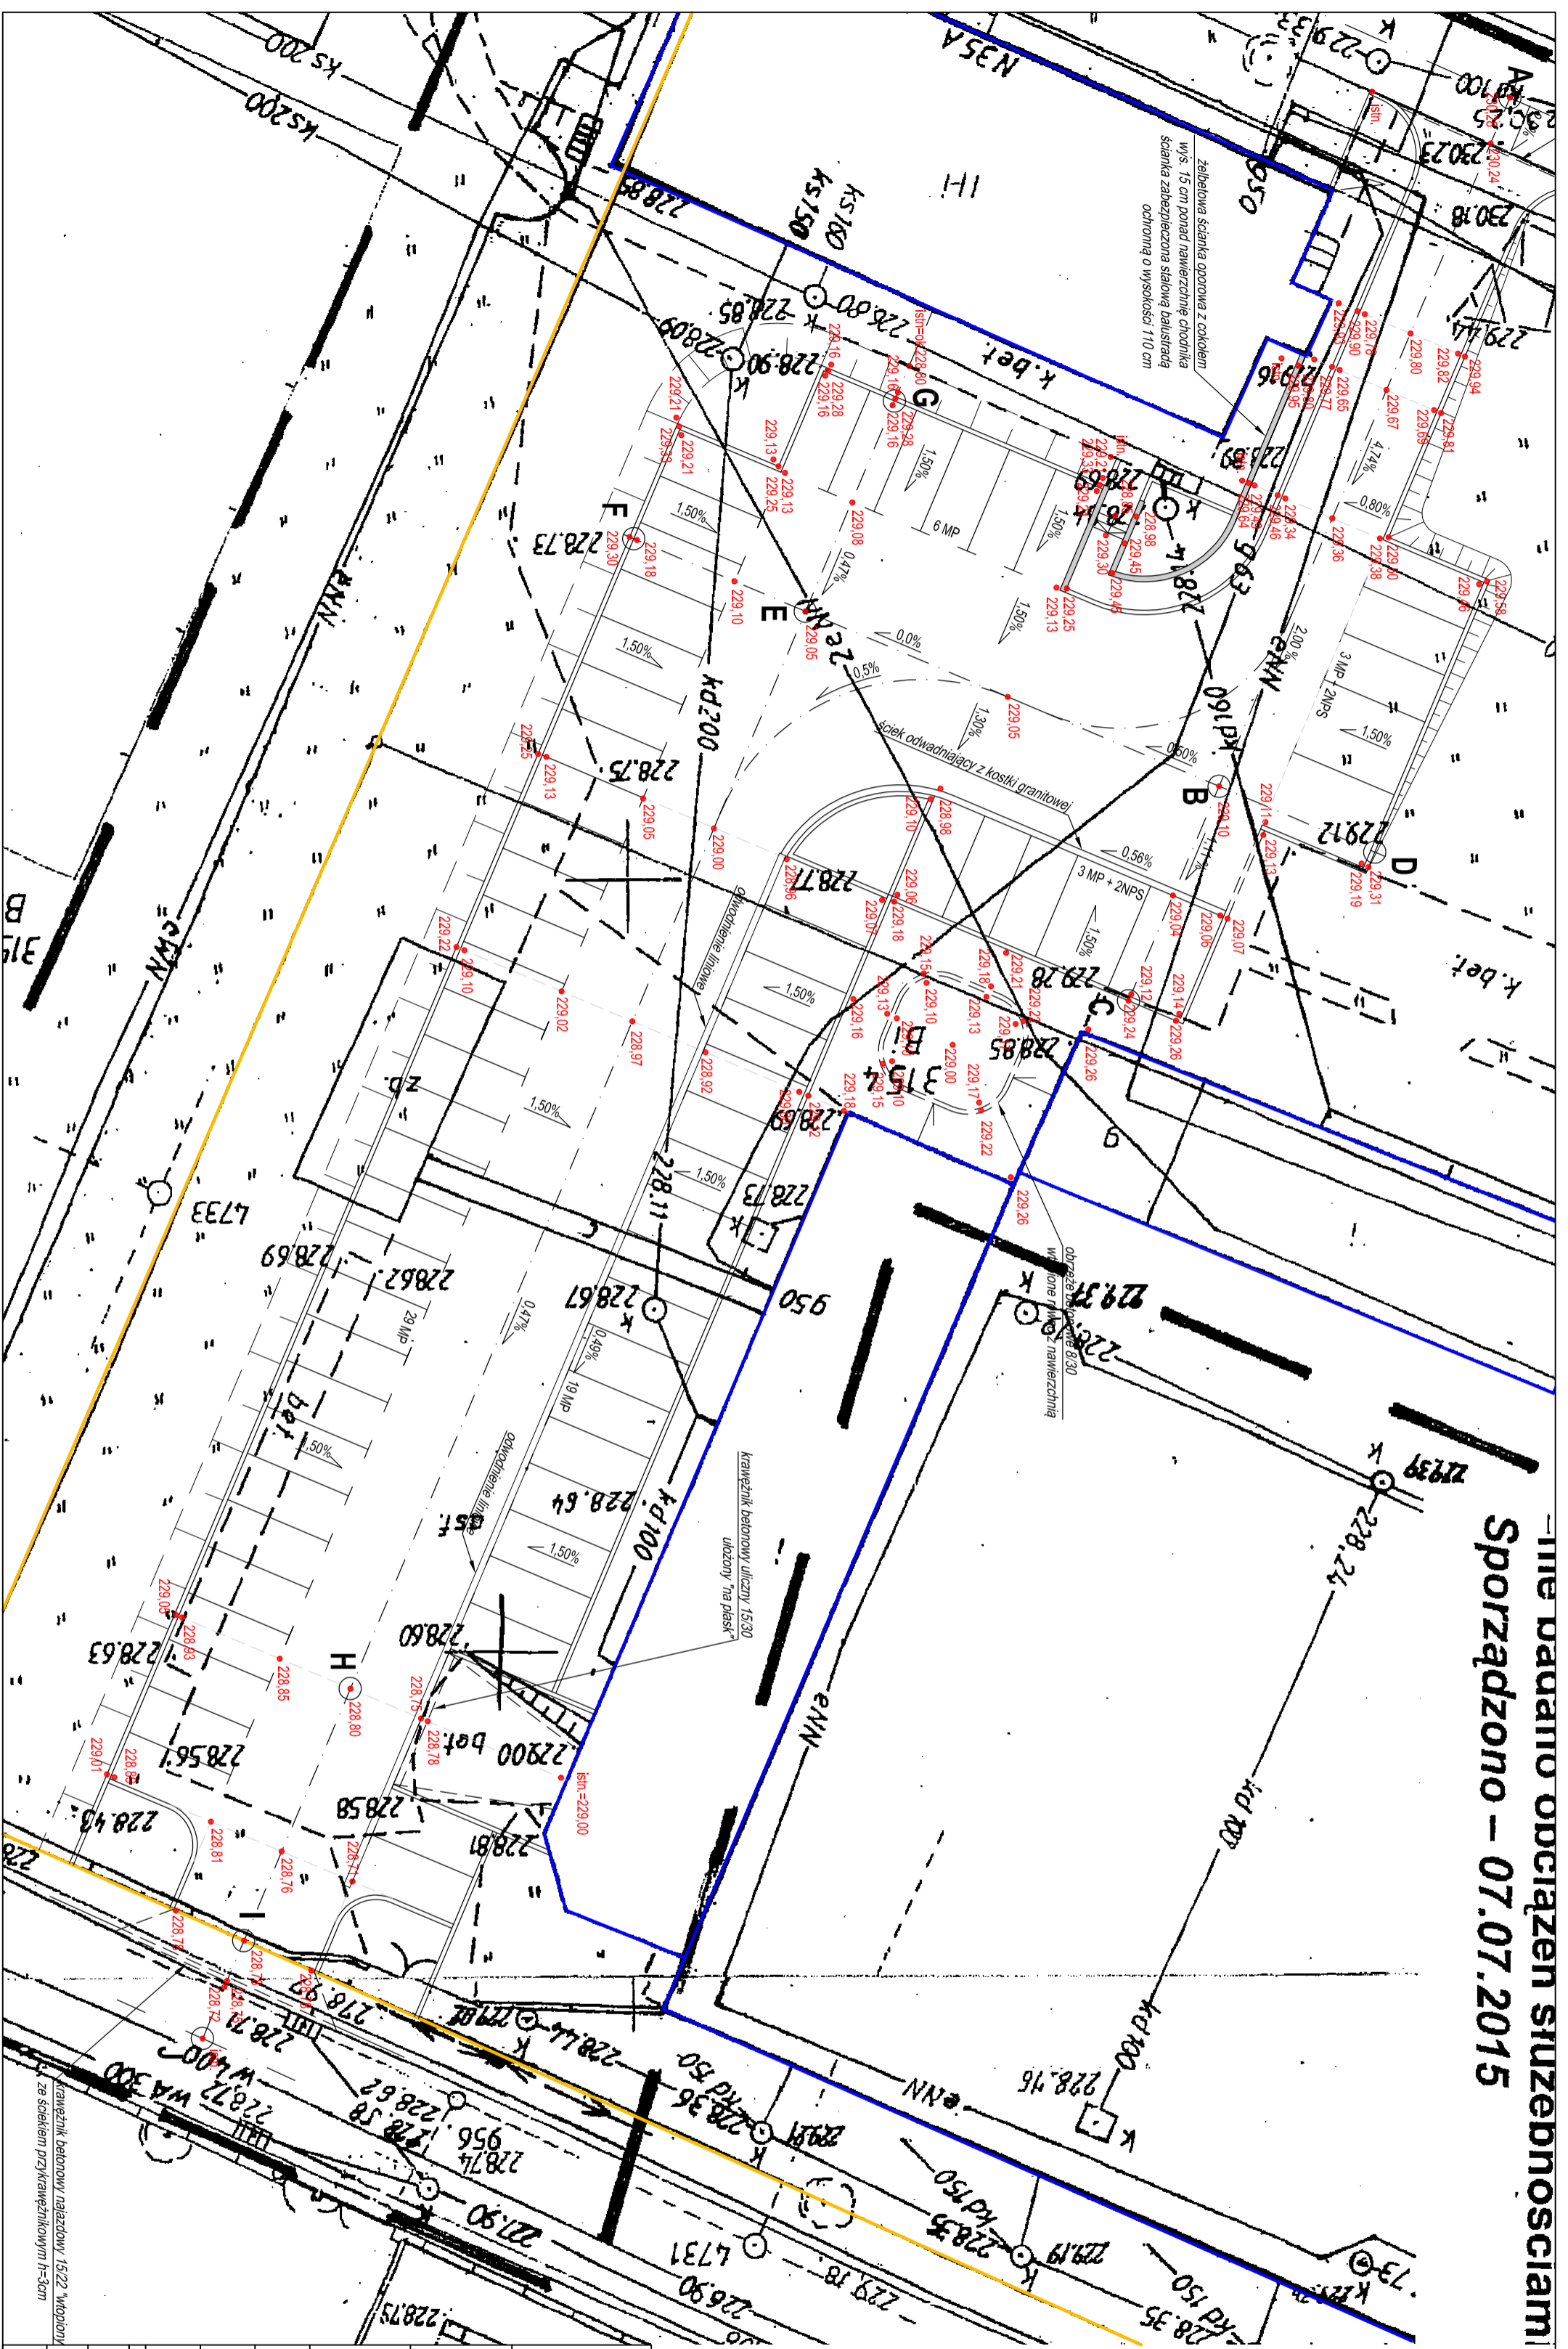

<p>ARCHIKON ROBERT KRYSIAK 58 - 100 Świdnica, ul. Armii Krajowej 299 tel.: 074 - 85-20-600 lub 604 - 580-251, e-mail: biuro@archikon.net NIP: 884-154-62-33, Regon: 890647666</p>			
<p>PROJEKTOWANA CHARAKTERYSTYKA WYSOKOŚCIOWA TERENU</p>			
TEMAT	BUDOWA PARKINGU DLA SAMOCHODÓW OSOBYNYCH WRAZ Z IĘSÓ ODDWODNIENIEM NA TERENIE ŚWIDNICZNEGO OSRODKA SPORTU I REKREACJI W ŚWIDNICY ULICA ŚLĄSKA 35, DZ. NR 3154 OBR. 0004 ŚRODMIEŚCIE AM17		
INWESTOR	ŚWIDNICKI OŚRODEK SPORTU I REKREACJI ul. Śląska 35, 58-100 Świdnica		
DATA	08.2015		
SKALA	1:250		
NR. RYSUNKU	A-03		
<p>BIURO PROJEKTOWE ARCHIKON ROBERT KRYSIAK STRAŻAKI PRACOWNIKI ŚWIDNICKA ARMIJA KRAJOWEJ 299 PROJEKT ZAGOSPODAROWANIA TERENU</p>			
ZESPÓŁ PROJEKTOWY	SPEC. INFRASTRUKTURA	DATA	PODRZ.
WZGLĘDZ. ARCH.	ARCHITECTONICAL	08.2015	
PROJEKTANT	57DOSKAZ2012		
INWESTOR	ROBERT KRYSIAK		