


PROFIL PODŁUŻNY ODCINKA A-B-C

skala 1:100:100

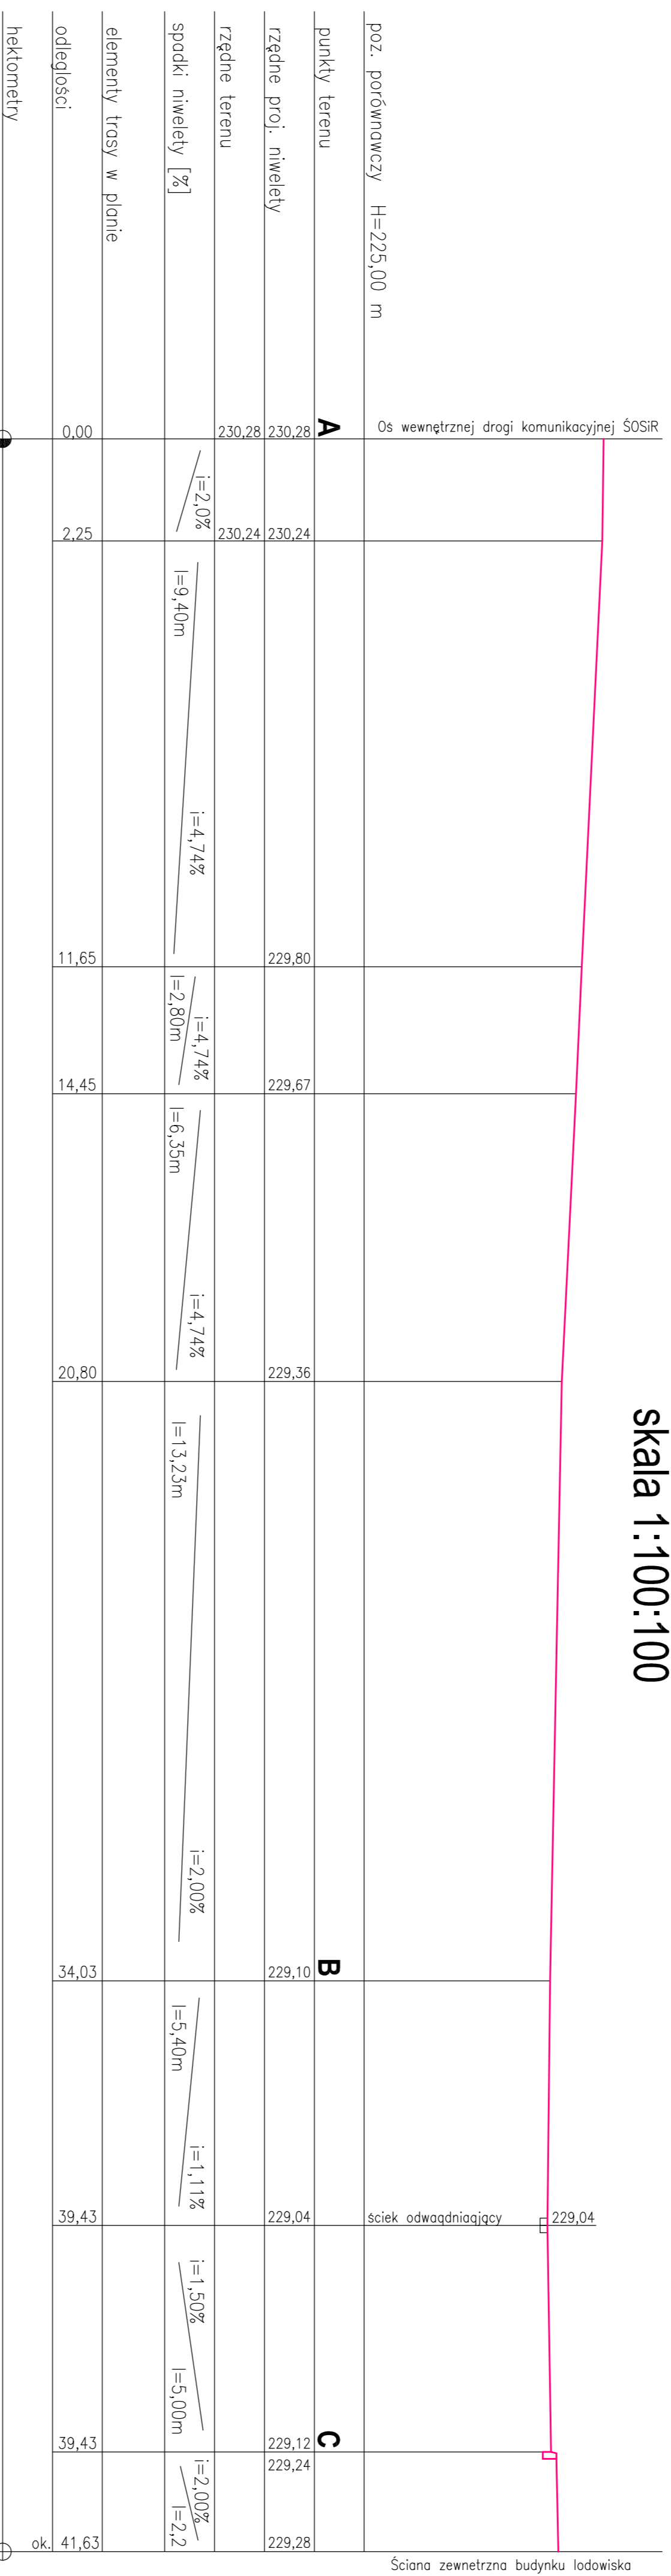

"A" "B" "C"

POCZĄTEK A-B-C KONIEC ODCINKA A-B-C

Hm=0+0,00 Hm=0+41,63

ARCHIKON			
ROBERT KRYSIAK			
ul. Świdnicka 35, 65-100 Świdnica			
tel: 71 4 45 56 600 lub 601 569 351 e-mail: biuro@archikon.pl			
NIP: 524-244-2423 Regon: 140867008			
PROFIL PODŁUŻNY A-B-C			
ul. Świdnicka 35, 65-100 Świdnica			
DATA	SKALA	WYKONAWCA	PROJEKTANT
08.2015	1:500	ARCHIKON	ARCHIKON
ZAMÓWNIKIEM JEST:		PROJEKT WYKONAWCZY	
ARCHIKON ROBERT KRYSIAK		ARCHIKON ROBERT KRYSIAK	
ul. Świdnicka 35, 65-100 Świdnica		ul. Świdnicka 35, 65-100 Świdnica	
PROJEKTANT	SPRACOWNIK	DATA	KOD
ROBERT KRYSIAK	65005/12	08.2015	