


PROFIL PODŁUŻNY ODCINKA G-E-H-I-J
skala 1:100:100

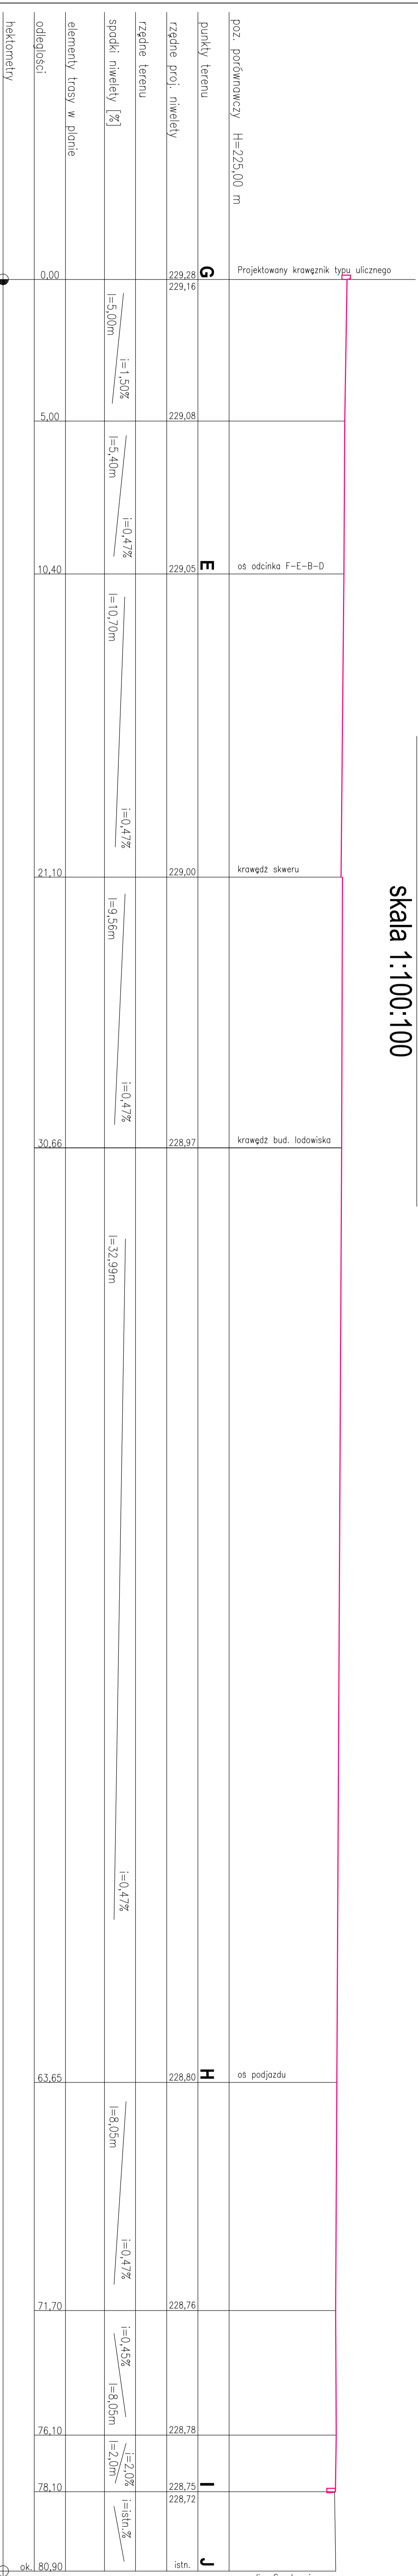

POCZĄTEK ODCINKA G-E-H-I-J
Hm=0+00,00

KONIEC ODCINKA G-E-H-I-J
Hm=0+80,90


PROFIL PODŁUŻNY G-E-H-I-J


DATA: 08.2015
SKALA: 1:500
CZĘŚĆ: A-06

