



PROJEKTOWANY PRZEKRÓJ KONSTRUKCYJNY A-A

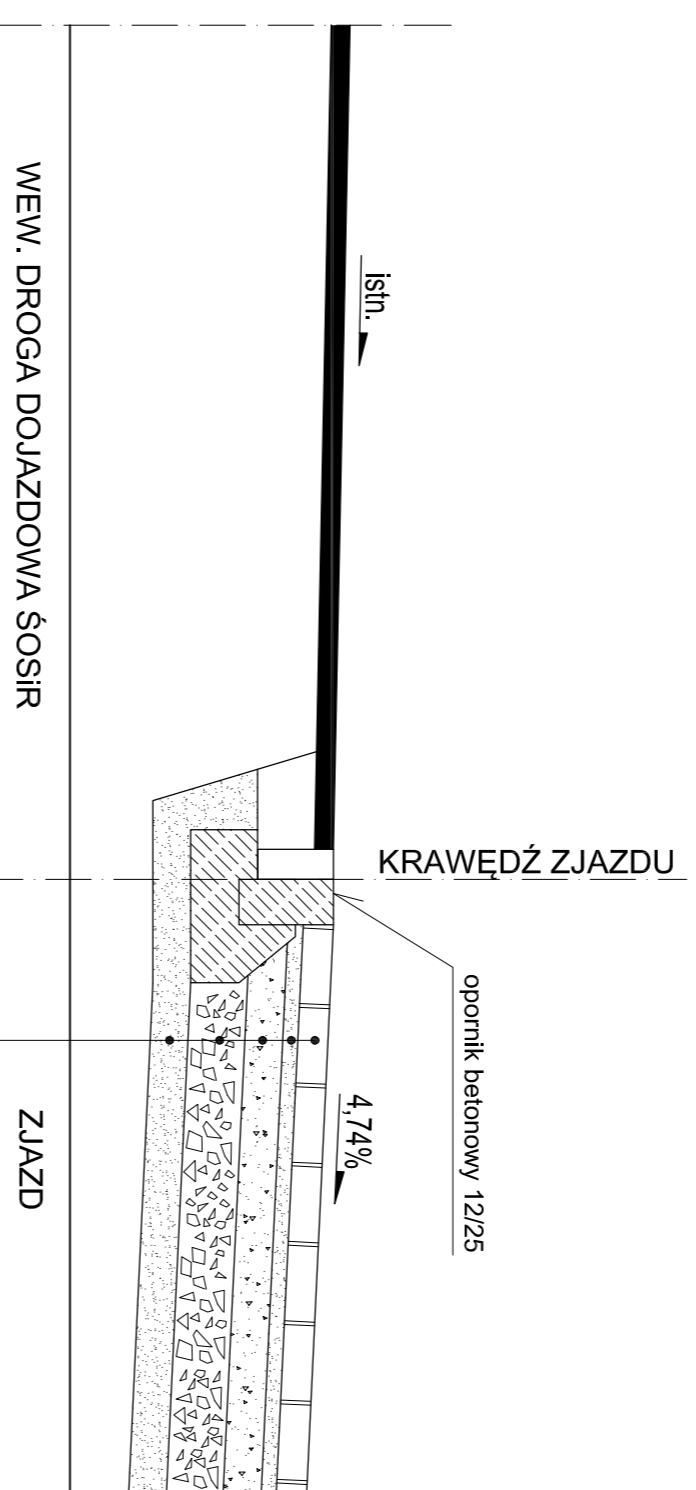

8cm	warstwa ścierna: kostka betonowa
4cm	warstwa wiąząca: matki kamienne 0-4 mm
10cm	górna warstwa podbudowy tłuczniowej 0-31.5 mm
15cm	dolna warstwa podbudowy tłuczniowej 0-63.0 mm (uzłamanie cięgła)
47cm	warstwa odsączająca: pospółka

PROJEKTOWANY PRZEKRÓJ KONSTRUKCYJNY E-E

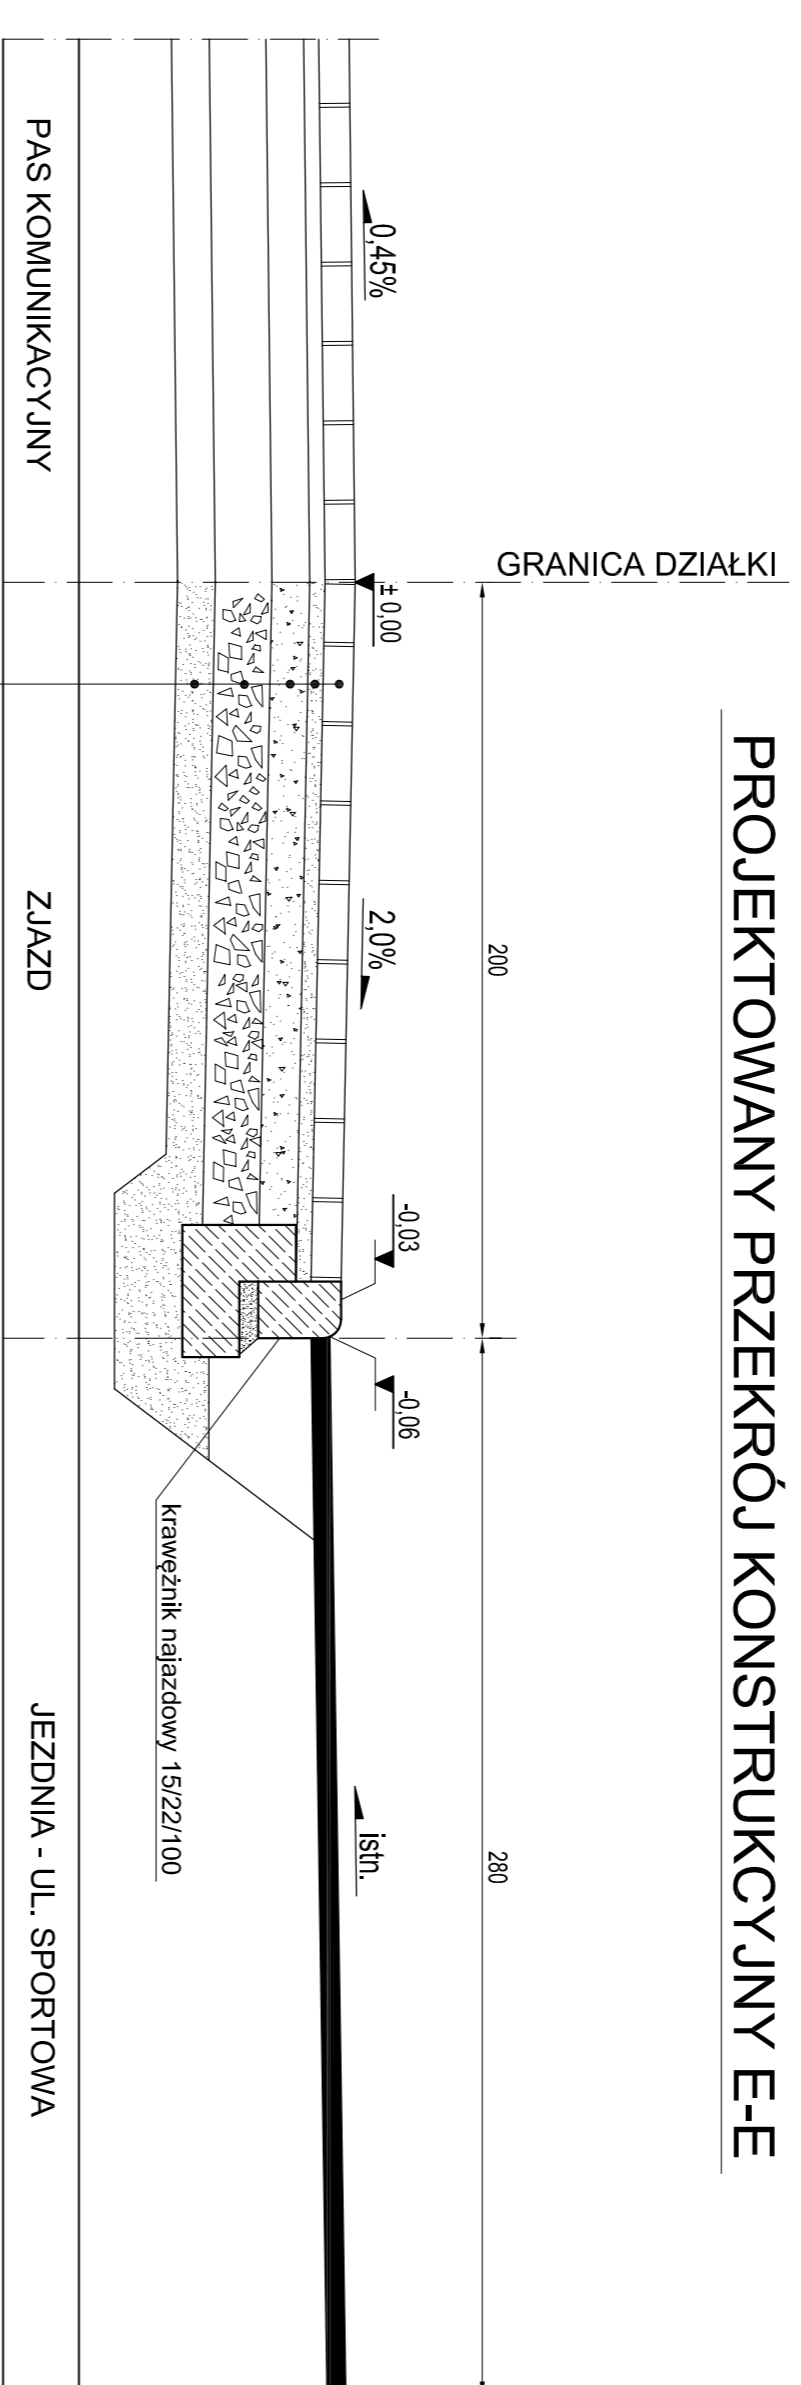

8cm	warstwa ścierna: kostka betonowa
4cm	warstwa wiąząca: matki kamienne 0-4 mm
10cm	górna warstwa podbudowy tłuczniowej 0-31.5 mm
15cm	dolna warstwa podbudowy tłuczniowej 0-63.0 mm (uzłamanie cięgła)
47cm	warstwa odsączająca: pospółka

ARCHIKON

ROBERT KRYSIAK
 tel.: 074 - 65-20-600 lub 604 - 590-251, e-mail: biuro@archikon.pl
 NIP: 584-1544233 Regon: 88841988

PRZEKROJE KONSTRUKCYJNE AA | EE


DATA: 08.2015
 SKALA: 1:20
 WERSJA: K-01

OPISOWA KONTROLA	TYTUŁ OPRACOWANIA
ARCHIKON ROBERT KRYSIAK	PROJEKT WYKONAWCZY
PROJEKTOWAŁ	DATA
ROBERT KRYSIAK	08.2015
WYKONAWCA	
68005912	