


PROJEKTOWANY PRZEKROJ KONSTRUKCYJNY C-C

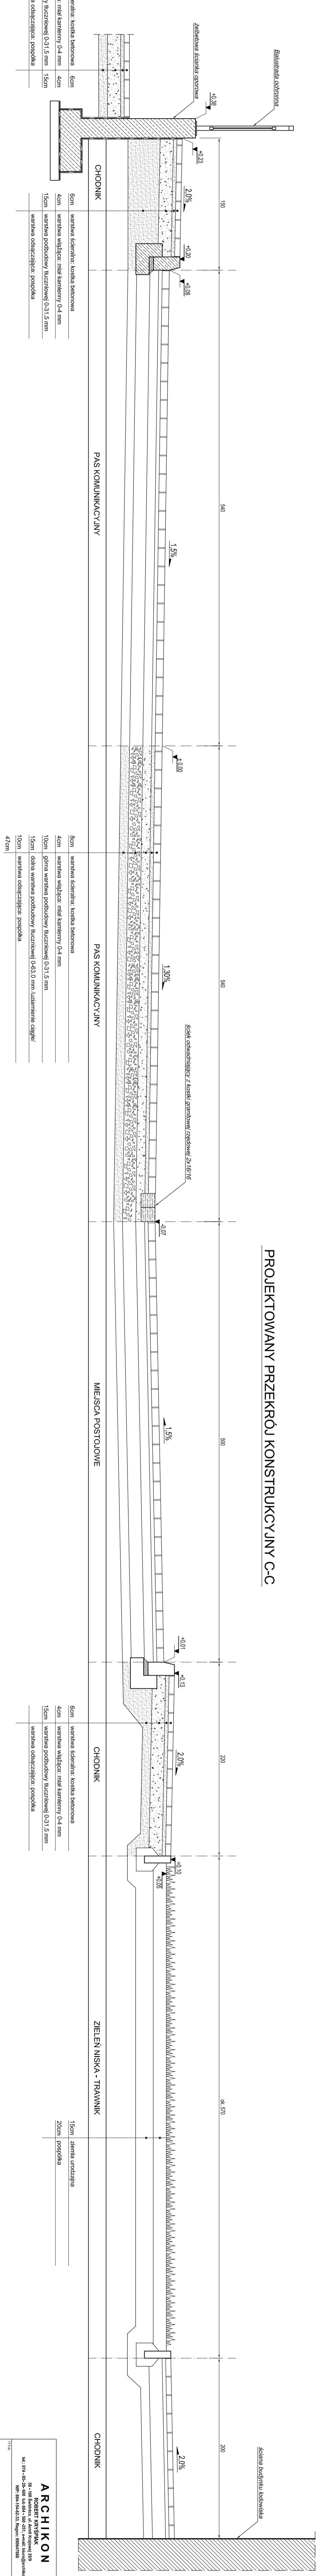






ARCHIKON

PRZEKROJ KONSTRUKCYJNY C-C

Skala: 1:20
Cena: K-03

08.2015

