


PROJEKTOWANY PRZEKROJ KONSTRUKCYJNY D-D

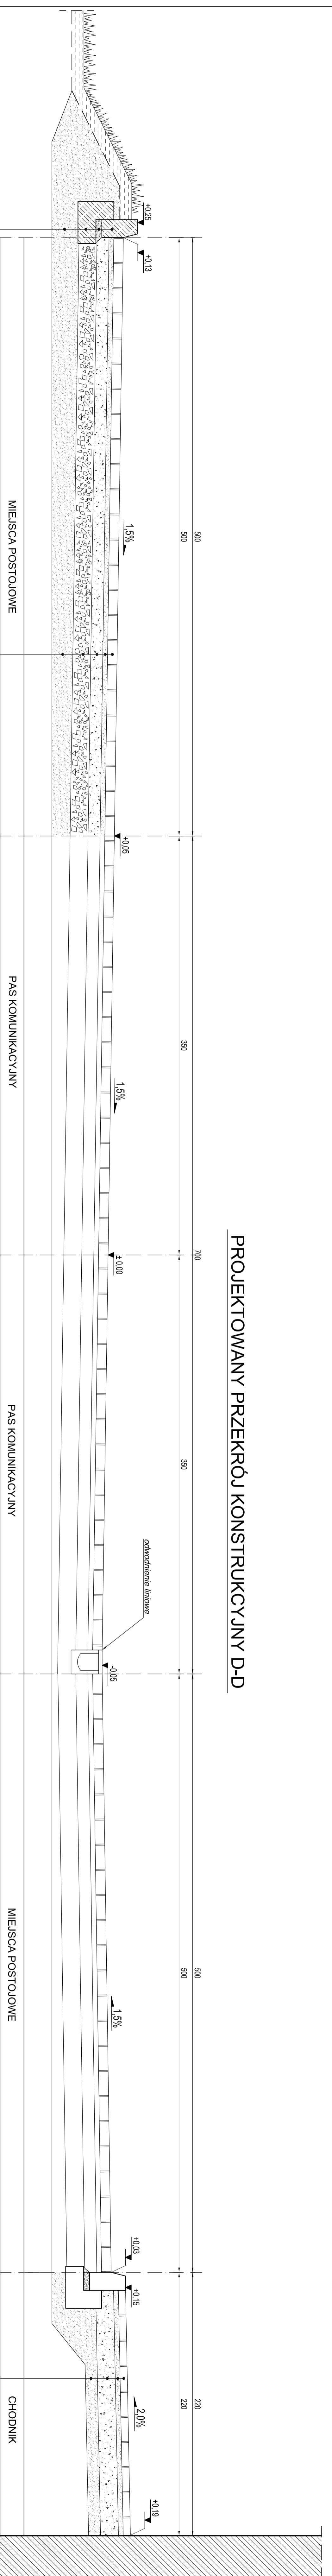

50m | warstwa szkieletu kostka betonowa
 4cm | warstwa walczona mięk kamienno 0-4 mm
 10cm | górna warstwa podbudowy tłuczniowej 0-3 1.5 mm
 15cm | dolna warstwa podbudowy tłuczniowej 0-3 0 mm i ułamki nie więcej niż 47mm
 47mm | warstwa odizolacyjnej pospółki

50m | warstwa szkieletu kostka betonowa
 4cm | warstwa walczona mięk kamienno 0-4 mm
 15cm | warstwa podbudowy tłuczniowej 0-3 1.5 mm
 10cm | warstwa odizolacyjnej pospółki
 30cm

ARCHIKON
 Sp. z o.o.
 ul. Chałubińskiego 10
 01-652 Warszawa
 NIP: 525-235-23-77
 REGON: 142682989

PRZEKROJ KONSTRUKCYJNY D-D

WYKONANIE: BOGUSIŃSKI O. J. SŁABOPIŃSKI, ROSSIGNOL W. RYZ
 ZŁOŻENIE: 2.05.2015
 ZAKRES: ZŁOŻENIE IZOSTANOWY
 WYKONANIE: 08.2015
 WYKONANIE: 08.2015

PROJEKTOWANY PRZEKROJ KONSTRUKCYJNY D-D

1:20 K-04

08.2015 1:20 K-04

WYKONANIE	08.2015
PROJEKTOWANY	08.2015
WYKONANIE	08.2015
PROJEKTOWANY	08.2015